

<div><div><div><div><div></div><div></div></div><div><div></div><div></div></div></div><div><div><div></div><div></div></div><div><div></div><div></div></div></div><div><div><div></div><div></div></div><div><div></div><div></div></div></div></div><div><div>Biuro Inżynierii Drogowej w Sanoku s.c.</div><div>38-500 Sanok, ul. Sienkiewicza 1/308, tel./fax (013) 46 38 541</div></div></div>			
Inwestor:		POWIAT BIESZCZADZKI ul. Beńska 22, 38-700 Ustrzyki Dolne	
Nazwa obiektu:		PRZEBUDOWA DROGI POWIATOWEJ 2273R BÓBRKA-ŁOBOZEW W KM 1+713 ÷ 4+867 W M. ŁOBOZEW DOLNY	
Projektant: branża drogowa	mgr inż. Piotr Tarapacki nr upr.: K-64/01	Podpis	Skala: 1:1000
Weryfikator: branża drogowa	mgr inż. Wojciech Radwański nr upr.: 37/2003	Podpis	Data: 04.2019
Opracowujący:		Podpis	Numer rysunku: 1/1
Nazwa rysunku:		PLAN ZAGOSPODAROWANIA TERENU	

- LEGENDA
- Ist. granica pasa drogowego/

Obszar oddziaływania

Ist. os. drogi


Nawierzchnia z betonu asfaltowego

Projektowany chodnik

Projektowany krawężnik


Projektowane obrzeże

Projektowana krawęż. jezdni

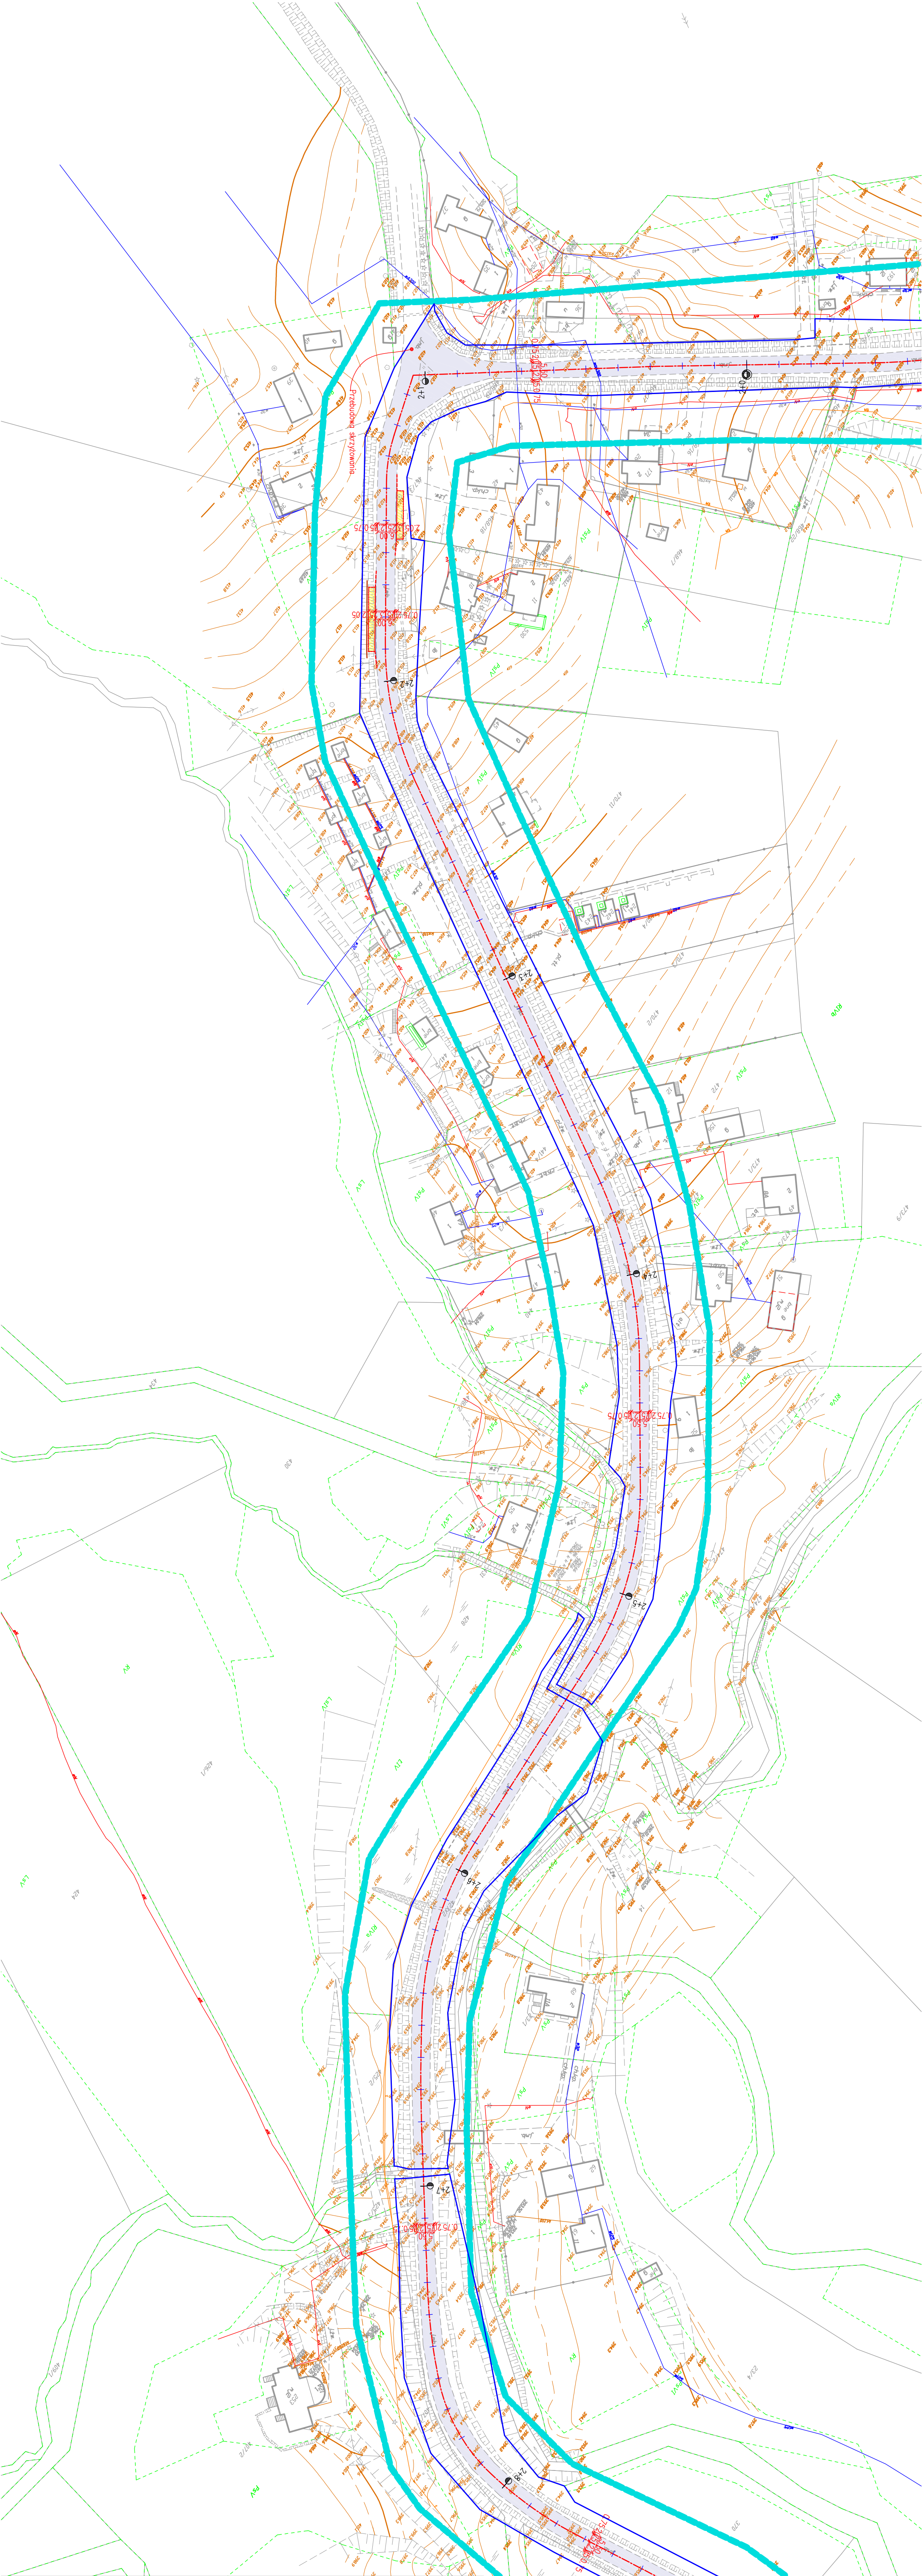

bid SANOK Biuro Inżynierii Drogowej w Sanoku s.c. 38-500 Sanok, ul. Sienkiewicza 1/308, tel./fax (013) 46 38 541			
Inwestor: POWIAT BIESZCZADZKI ul. Beńska 22, 38-700 Ustrzyki Dolne			
Nazwa obiektu: PRZEBUDOWA DROGI POWIATOWEJ 2273R BÓBRKA-ŁOBOZEW W KM 1+713 ÷ 4+867 W M. ŁOBOZEW DOLNY			
Projektant: branża drogowa	mgr inż. Piotr Tarapacki nr upr.: K-64/01	Podpis	<i>Tarapacki</i>
Weryfikator: branża drogowa	mgr inż. Wojciech Radwański nr upr.: 37/2003	Podpis	<i>Radwański</i>
Opracowujący:		Podpis	
Nazwa rysunku:	PLAN ZAGOSPODAROWANIA TERENU		
		Skala:	1:1000
		Data:	04.2019
		Numer rysunku:	1/2

- LEGENDA
- ist. granica pasa drogowego/
 - ist. granica oddzielenia
 - ist. os. drogi
 - Numeracja z belonu osłoniętego
 - Projektowany chodnik
 - Projektowany krawężnik
 - Projektowane obrzeże
 - Projektowany krawężnik jezdn

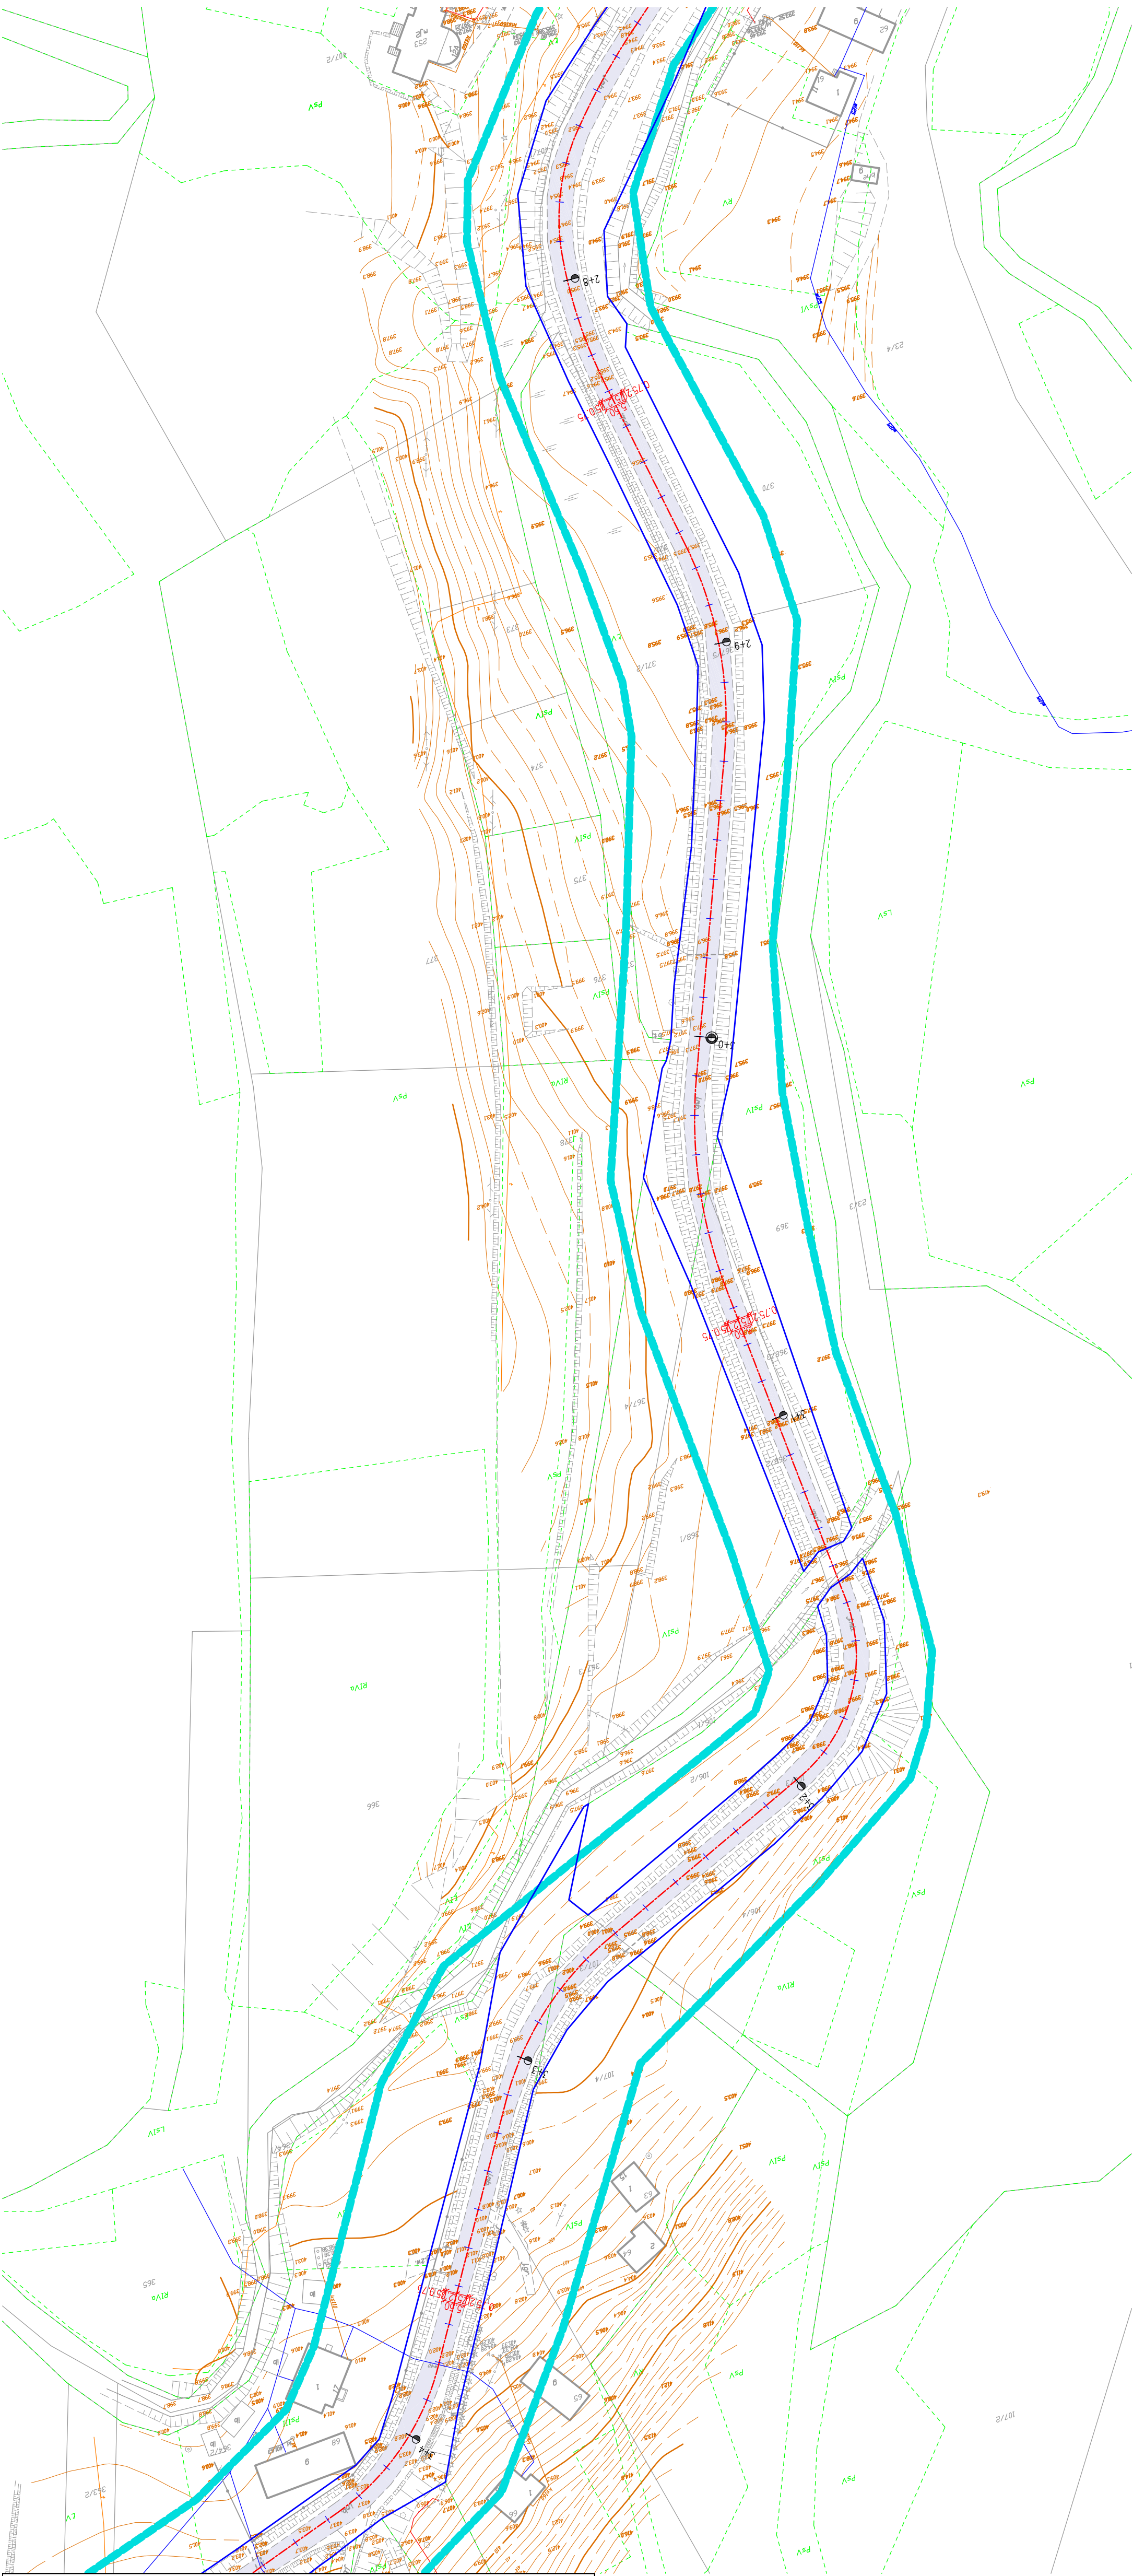

bidSANOK Biuro Inżynierii Drogowej w Sanoku s.c. 38–500 Sanok, ul. Sienkiewicza 1/308, tel./fax (013) 46 38 541			
Inwestor:		POWIAT BIESZCZADZKI ul. Betska 22, 38–700 Ustrzyki Dolne	
Nazwa obiektu:		PRZEBUDOWA DROGI POWIATOWEJ 2273R BÓBRKA–ŁÓBOZEW W KM 1+713 ÷ 4+867 W M. ŁÓBOZEW DOLNY	
Projektant: branża drogowa	mgr inż. Piotr Tarapacki nr upr.: K–64/01	Podpis	Skala: 1:1000
Weryfikator: branża drogowa	mgr inż. Wojciech Radwański nr upr.: 37/2003	Podpis	Data: 04.2019
Opracowujący:		Podpis	Numer rysunku:
Nazwa rysunku:		PLAN ZAGOSPODAROWANIA TERENU	
		1/3	

LEGENDA

— linia granicy pasa drogowego /
— obszar oddziaływania
- - - - - linia osi drogi
— numeracja z betonem osi drogowego




<div><div><div>bid</div><div>SANOK</div></div><div>Biuro Inżynierii Drogowej w Sanoku s.c. 38-500 Sanok, ul. Sienkiewicza 1/308, tel./fax (013) 46 38 541</div></div>			
Inwestor:		POWIAT BIESZCZADZKI ul. Betska 22, 38-700 Ustrzyki Dolne	
Nazwa obiektu:		PRZEBUDOWA DROGI POWIATOWEJ 2273R BÓBRKA-ŁOBOZEW W KM 1+713 ÷ 4+867 W M. ŁOBOZEW DOLNY	
Projektant: branża drogowa	mgr inż. Piotr Tarapacki nr upr.: K-64/01	Podpis	Skala: 1:1000
Weryfikator: branża drogowa	mgr inż. Wojciech Radwański nr upr.: 37/2003	Podpis	Data: 04.2019
Opracowujący:		Podpis	Numer rysunku: 1/4
Nazwa rysunku:		PLAN ZAGOSPODAROWANIA TERENU	

- LEGENDA
- Ist. granica posesi drogowego/

Ośrodek oddziaływania

Ist. os. drogi

Numeracja z betonem osłoniętym

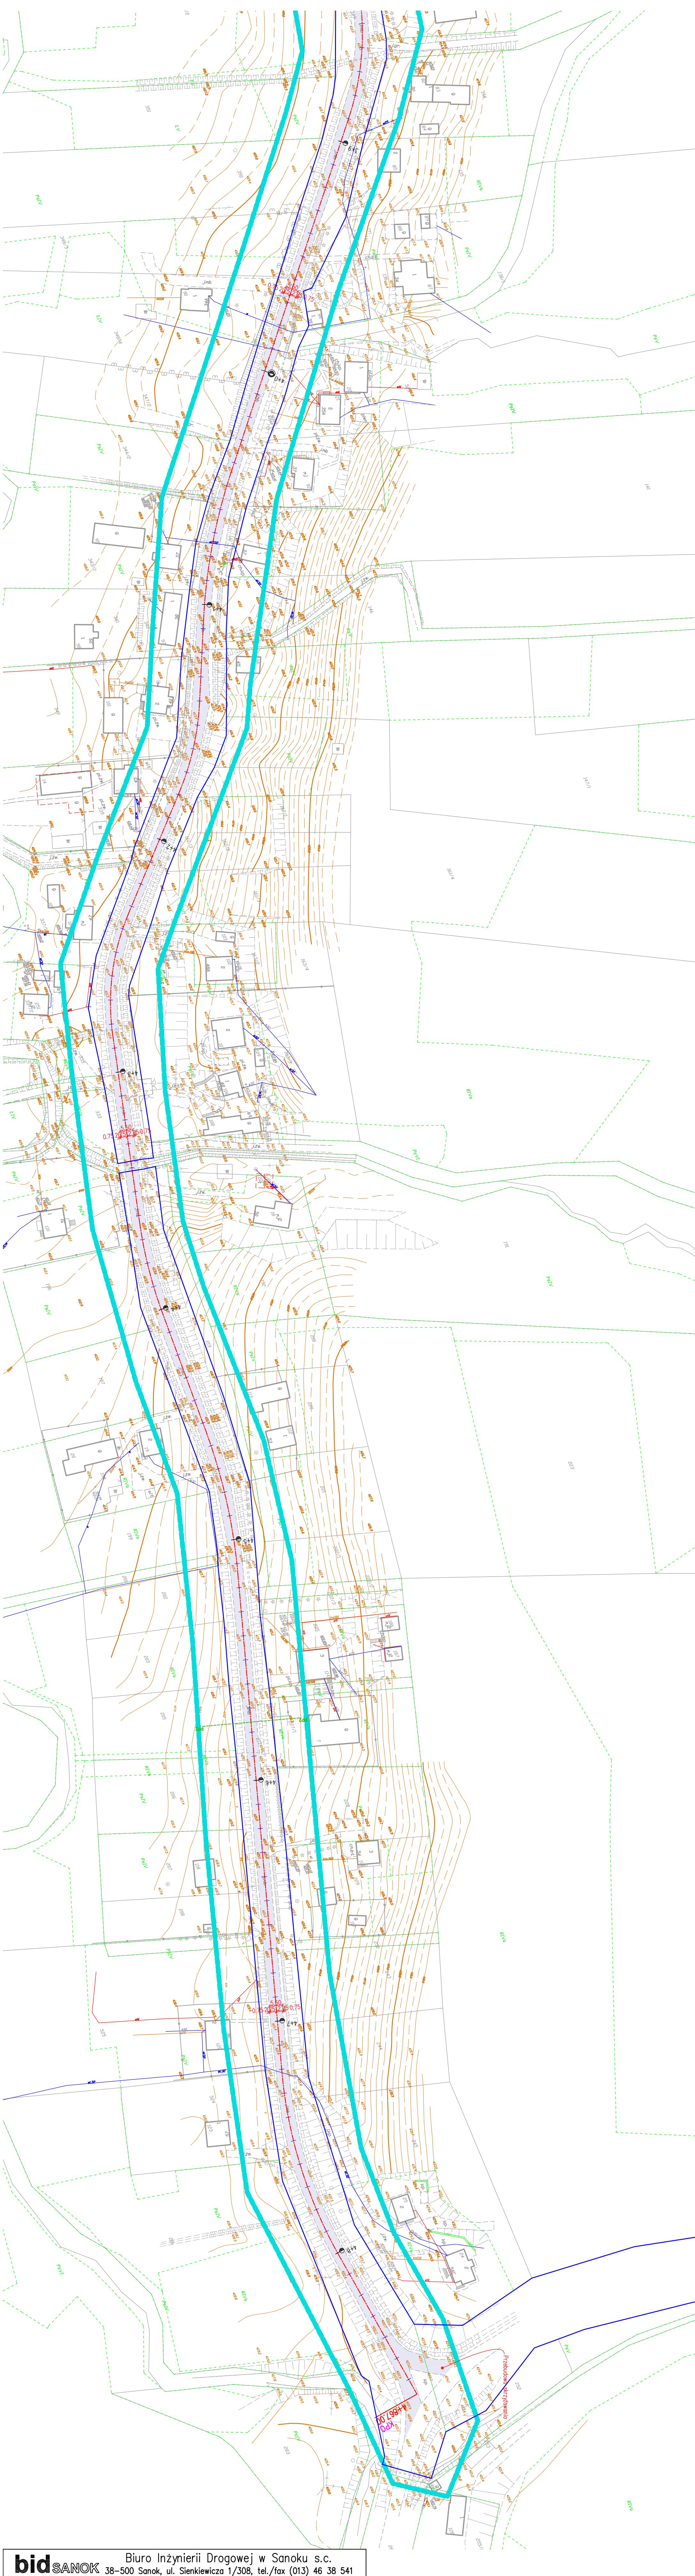


Inwestor:		POWIAT BIESZCZADZKI ul. Betska 22, 38-700 Ustrzyki Dolne	
Nazwa obiektu:		PRZEBUDOWA DROGI POWIATOWEJ 2273R BÓBRKA-KOŁOZEW W KM 1+713 ÷ 4+867 W M. KOŁOZEW DOLNY	
Projektant: branża drogowa	mgr inż. Piotr Tarapacki nr upr.: K-64/01	Podpis	<i>Tarapacki</i>
Weryfikator: branża drogowa	mgr inż. Wojciech Radwański nr upr.: 37/2003	Podpis	<i>Radwański</i>
Opracowujący:		Podpis	
Nazwa rysunku: PLAN ZAGOSPODAROWANIA TERENU			Skala: 1:1000 Data: 04.2019 Numer rysunku: 1/5

LEGENDA

— Ist. granica pasa drogowego/
Obszar oddziaływania

- - - Ist. os. drogi

  Nowierzchnia z betonu asfaltowego