


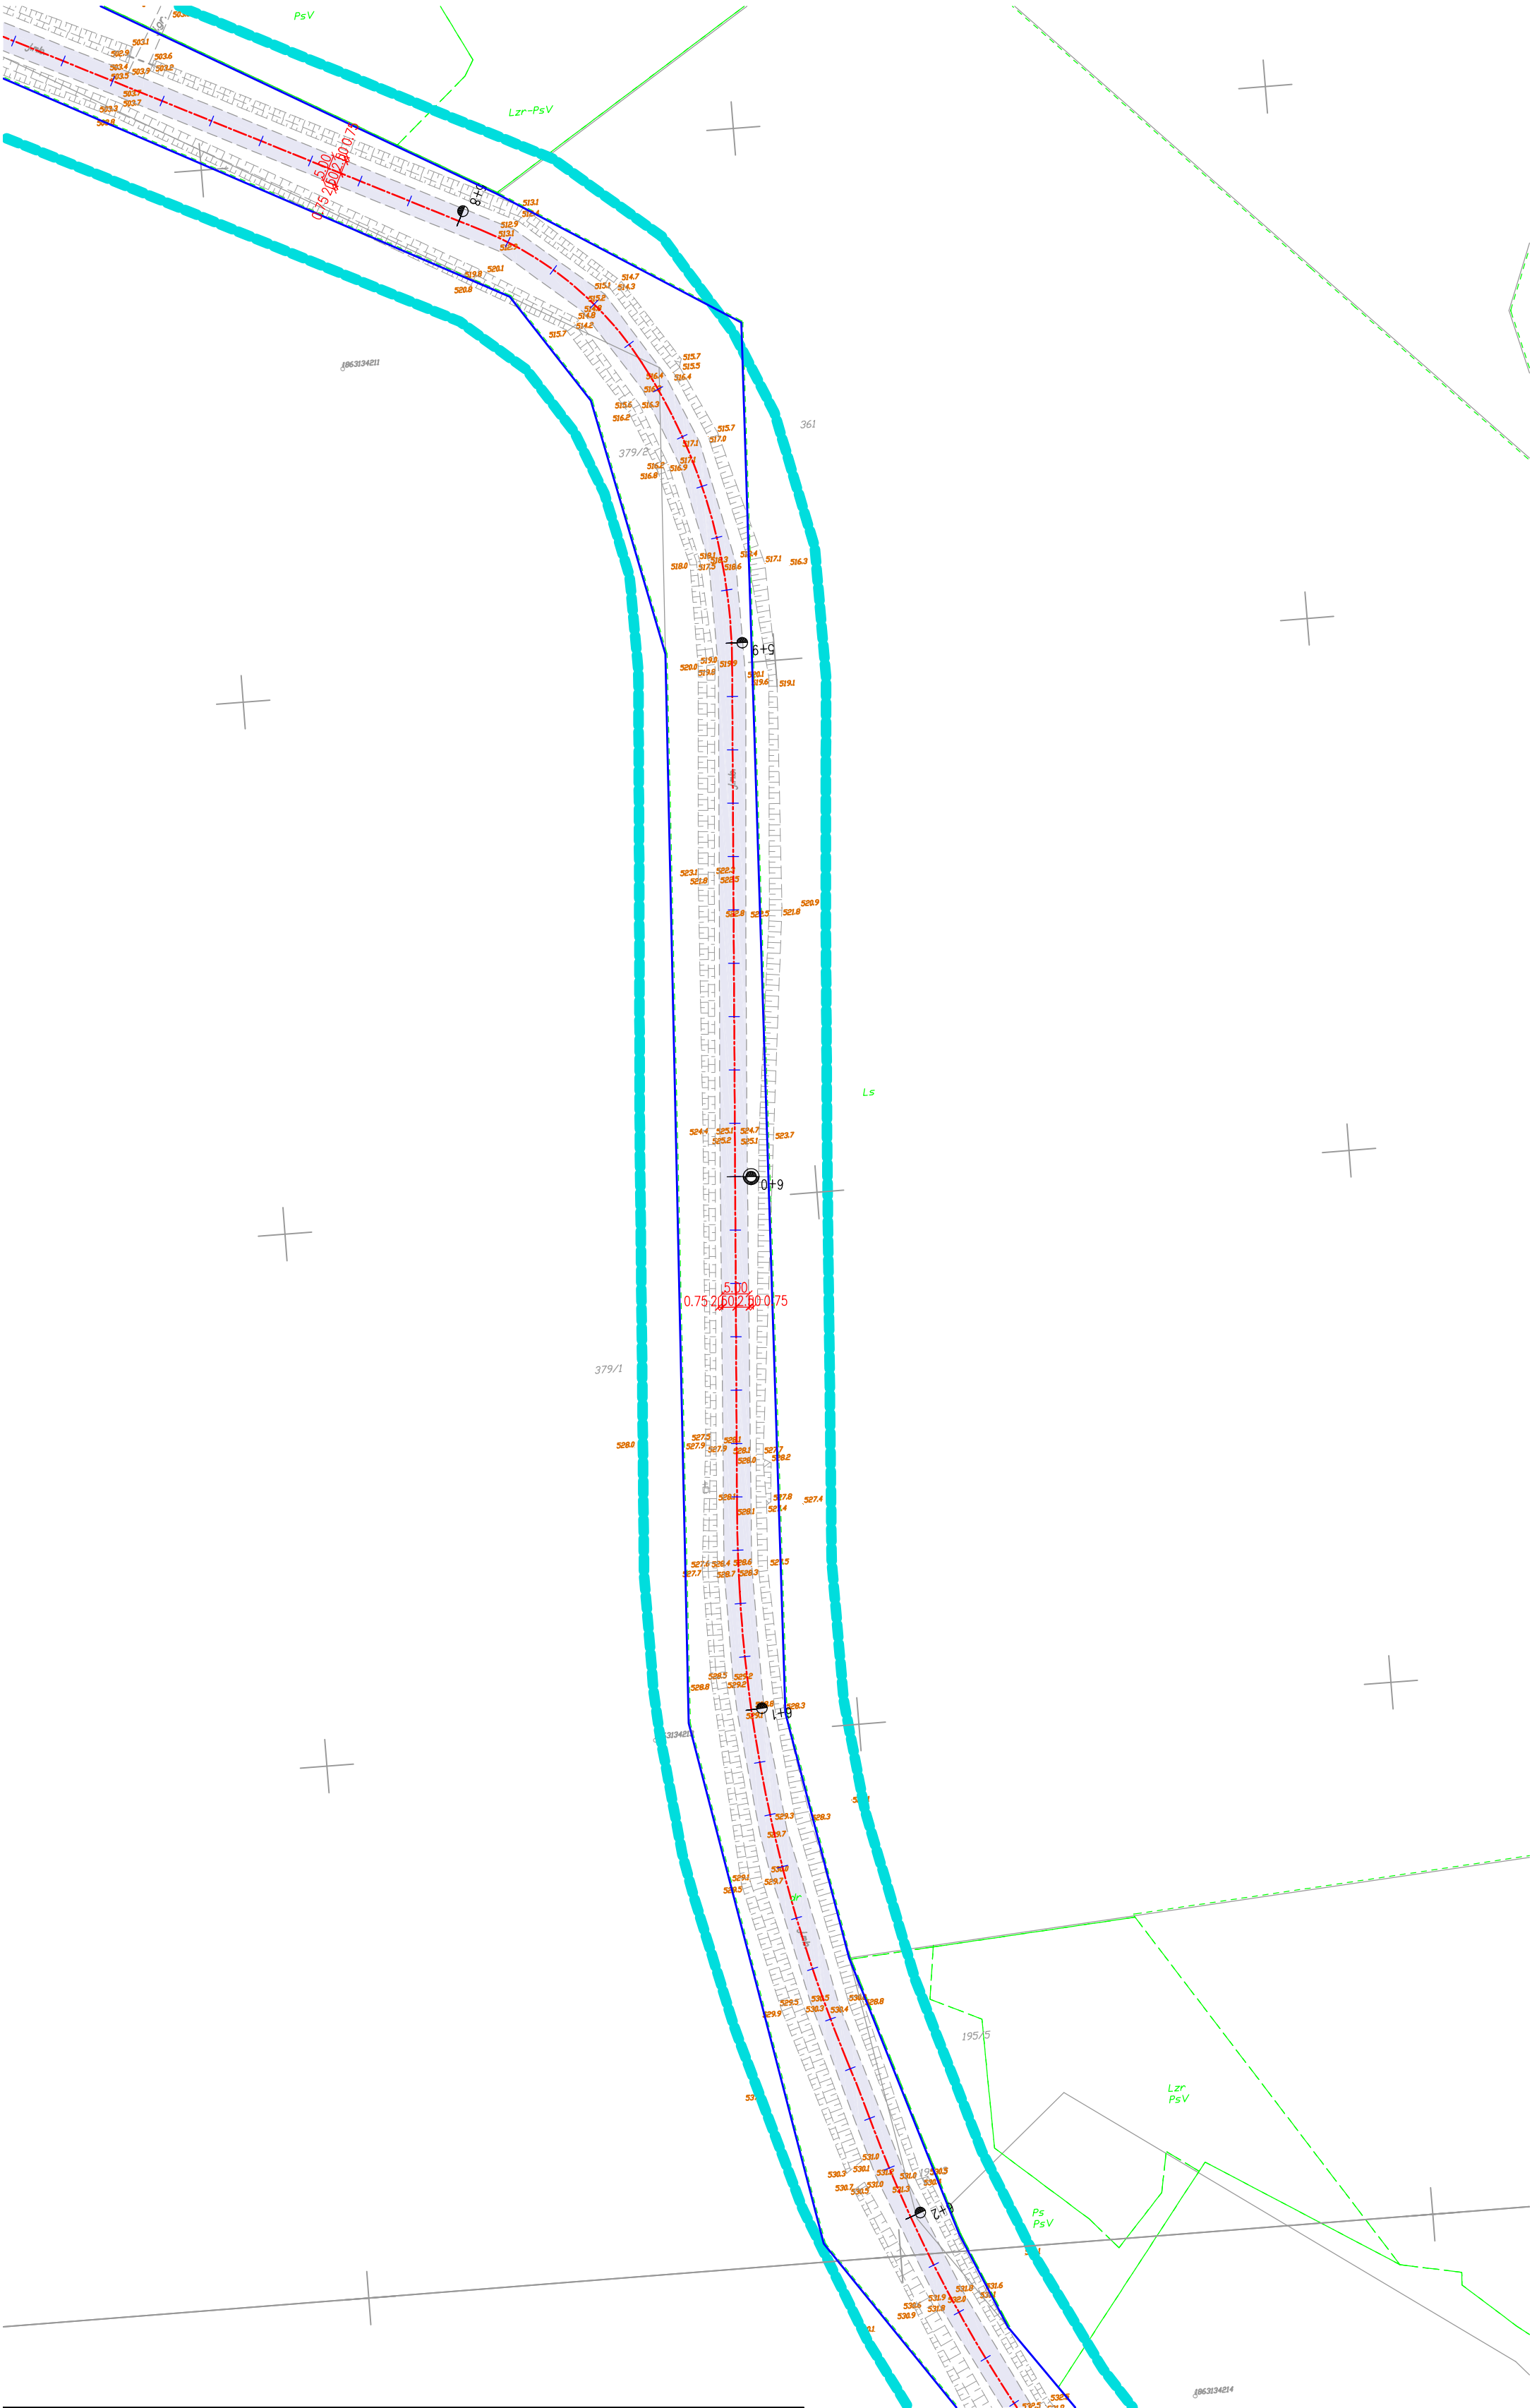

Nawierzchnia z betonu asfaltowego




<div><div>bidSANOK</div><div>Biuro Inżynierii Drogowej w Sanoku s.c.</div><div>38–500 Sanok, ul. Sienkiewicza 1/308, tel./fax (013) 46 38 541</div></div>			
Inwestor:		POWIAT BIESZCZADZKI ul. Bełska 22, 38–700 Ustrzyki Dolne	
Nazwa obiektu:		PRZEBUDOWA DROGI POWIATOWEJ 2296R USTJANOWA–DASZÓWKA–CZARNA W KM 5+450 ÷ 8+010 W M. ŁOBOZEW GÓRNY I TELEŚNICA	
Projektant: branża drogowa	mgr inż. Piotr Tarapacki nr upr.: K–64/01	Podpis	Skala: 1:1000
Weryfikator: branża drogowa	mgr inż. Wojciech Radwański nr upr.: 37/2003	Podpis	Data: 04.2019
Opracowujący:		Podpis	Numer rysunku: 2/4
Nazwa rysunku:		PLAN ZAGOSPODAROWANIA TERENU	

LEGENDA

— ist. granica pasa drogowego/
— obszar oddziaływania

— ist. os. drogi

— Noworzecznia z betonu ustłikowego

 



bidSANOK Biuro Inżynierii Drogowej w Sanoku s.c. 38-500 Sanok, ul. Sienkiewicza 1/308, tel./fax (013) 46 38 541			
Inwestor:		POWAT BIESZCZADZKI ul. Belska 22, 38-700 Ustrzyki Dolne	
Nazwa obiektu: PRZEBUDOWA DROGI POWATOWEJ 2296R USTJANOWA-DASZÓWKA-CZARNA W KM 5+450 ± 8+010 W M. ŁOBOŻEW GÓRNY I TELESNICA			
Projektant: branża drogowa	mgr inż. Piotr Tarapacki nr upr.: K-64/01	Podpis:	<i>Tarapacki</i> Skala: 1:1000
Weryfikator: branża drogowa	mgr inż. Wojciech Radwański nr upr.: 37/2003	Podpis:	<i>Radwański</i> Data: 04.2019
Opracowujący:		Podpis:	Numer rysunku: 3/4
Nazwa rysunku:		PLAN ZAGOSPODAROWANIA TERENU	

LEGENDA
— lin. granic posesi drogowych/
— lin. osi drogi
— lin. osi drogi
— lin. osi drogi



LEGENDA

	Ist. granica pasa drogowego/ Obszar oddziaływania
	Ist. oś drogi
	Nowierzchnia z betonu asfaltowego