
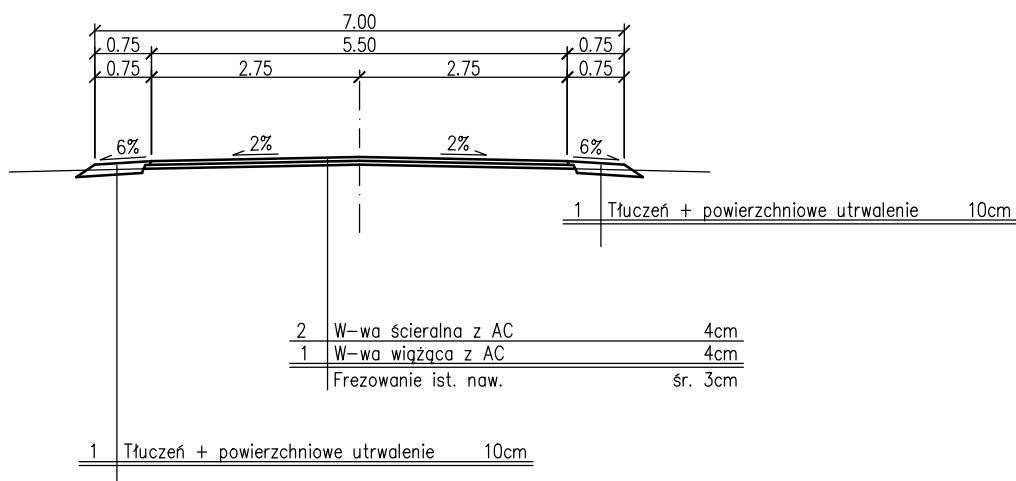


PP1

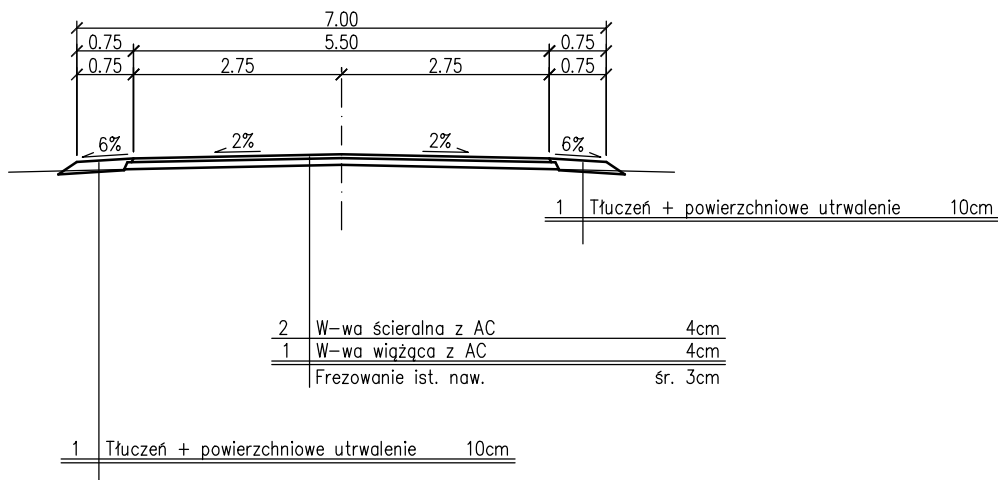

PP2

**bid** SANOK

Biuro Inżynierii Drogowej w Sanoku s.c.

38-500 Sanok, ul. Sienkiewicza 1/308, tel./fax (013) 46 38 541

Inwestor:

POWIAT BIESZCZADZKI
ul. Bełska 22, 38-700 Ustrzyki Dolne

Nazwa obiektu:

PRZEBUDOWA DROGI POWIATOWEJ 2273R BÓBRKA-ŁOBOZEW
W KM 1+713 ÷ 4+867 W M. ŁOBOZEW DOLNYProjektant:
branża drogowamgr inż. Piotr Tarapacki
nr upr.: K-64/01

Podpis

Skala:

1:100

Weryfikator:
branża drogowamgr inż. Wojciech Radwański
nr upr.: 37/2003

Podpis

Data:

04.2019

Opracowujący:

Podpis

Numer
rysunku:Nazwa
rysunku:

PRZEKROJE

2