


KM 0+011 ÷ KM 0+264

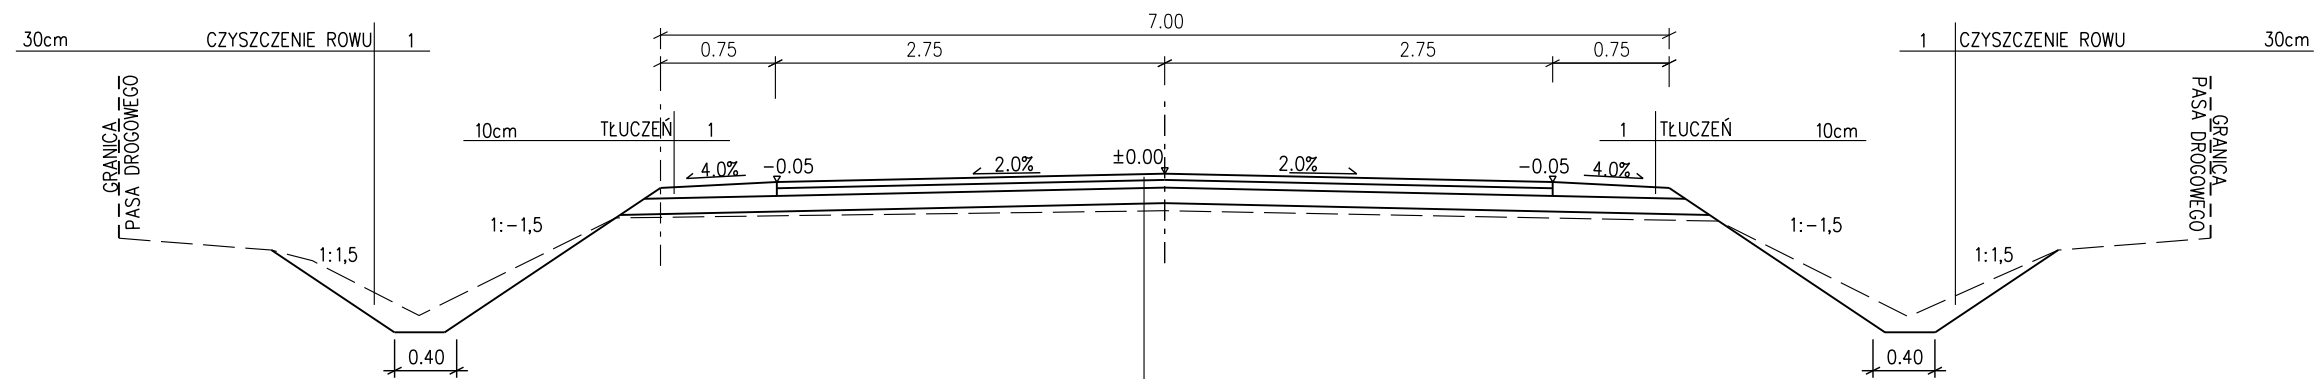

4	WARSTWA ŚCIERALNA Z BETONU ASFALTOWEGO	4cm
3	WARSTWA WIĄŻĄCA Z BETONU ASFALTOWEGO	5cm
2	PODBUDOWA ZASADNICZA Z KRUSZYWA ŁAMANEGO	10cm
1	W-WA WYRÓWNAWCZA Z KRUSZYWA ŁAMANEGO	śr. 5cm

bid SANOK

Biuro Inżynierii Drogowej w Sanoku s.c.
38-500 Sanok, ul. Sienkiewicza 1/308, tel./fax (013) 46 38 541

Inwestor:	Powiat Bieszczadzki ul. Betska 22 38-700 Ustrzyki Dolne
-----------	---

Przebudowa drogi powiatowej Nr 2284R Rajske – Zolwarnica
w km 0+011 – 0+264 na dlugosci 253mb w miejscosci Zolwarnica na dzialce ewid. nr 15

Projektant: mgr inż. Piotr Taropacki
nr upr.: K-64/01

Podpis

Skala: 1:50

Weryfikator: mgr inż. Wojciech Radwański
nr upr.: 37/2003

Podpis

Numer
rysunku:

Nozwa rysunku: PRZEKRÓJ TYPOWY

 $2/1$