



PP1

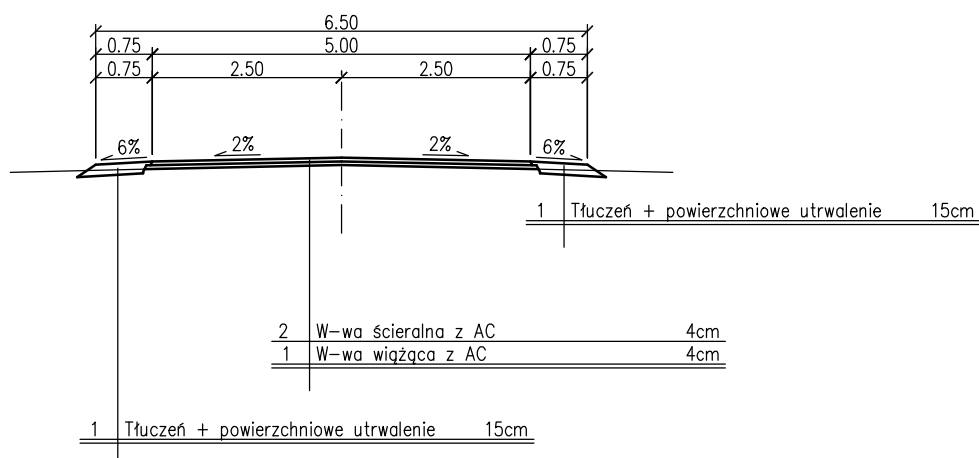

PP2

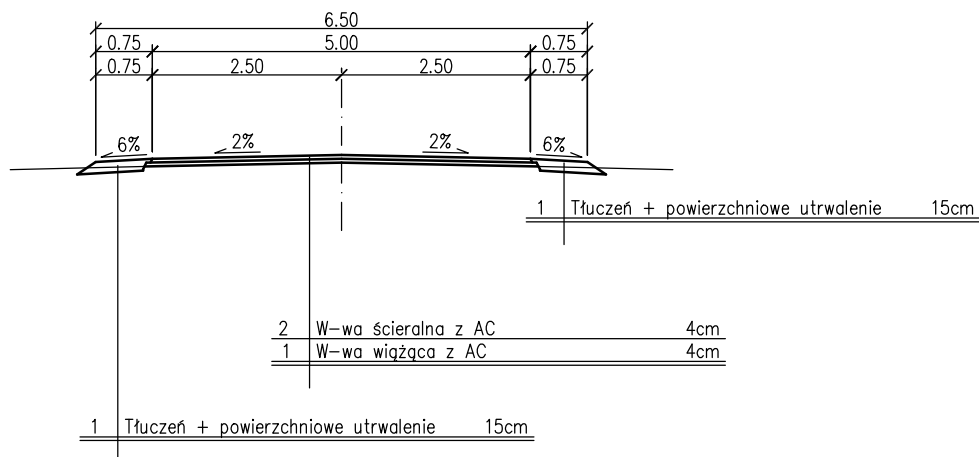

bidSANOK		Biuro Inżynierii Drogowej w Sanoku s.c. 38-500 Sanok, ul. Sienkiewicza 1/308, tel./fax (013) 46 38 541	
Inwestor:		POWIAT BIESZCZADZKI ul. Bełska 22, 38-700 Ustrzyki Dolne	
Nazwa obiektu:		PRZEBUDOWA DROGI POWIATOWEJ 2296R USTJANOWA-DASZÓWKA-CZARNA W KM 5+450 ÷ 8+010 W M. ŁOBOZEW GÓRNY I TELEŚNICA	
Projektant: branża drogowa	mgr inż. Piotr Tarapacki nr upr.: K-64/01	Podpis	Skala: 1:100
Weryfikator: branża drogowa	mgr inż. Wojciech Radwański nr upr.: 37/2003	Podpis	Data: 04.2019
Opracowujący:		Podpis	Numer rysunku:
Nazwa rysunku:		PRZEKROJE	

2