


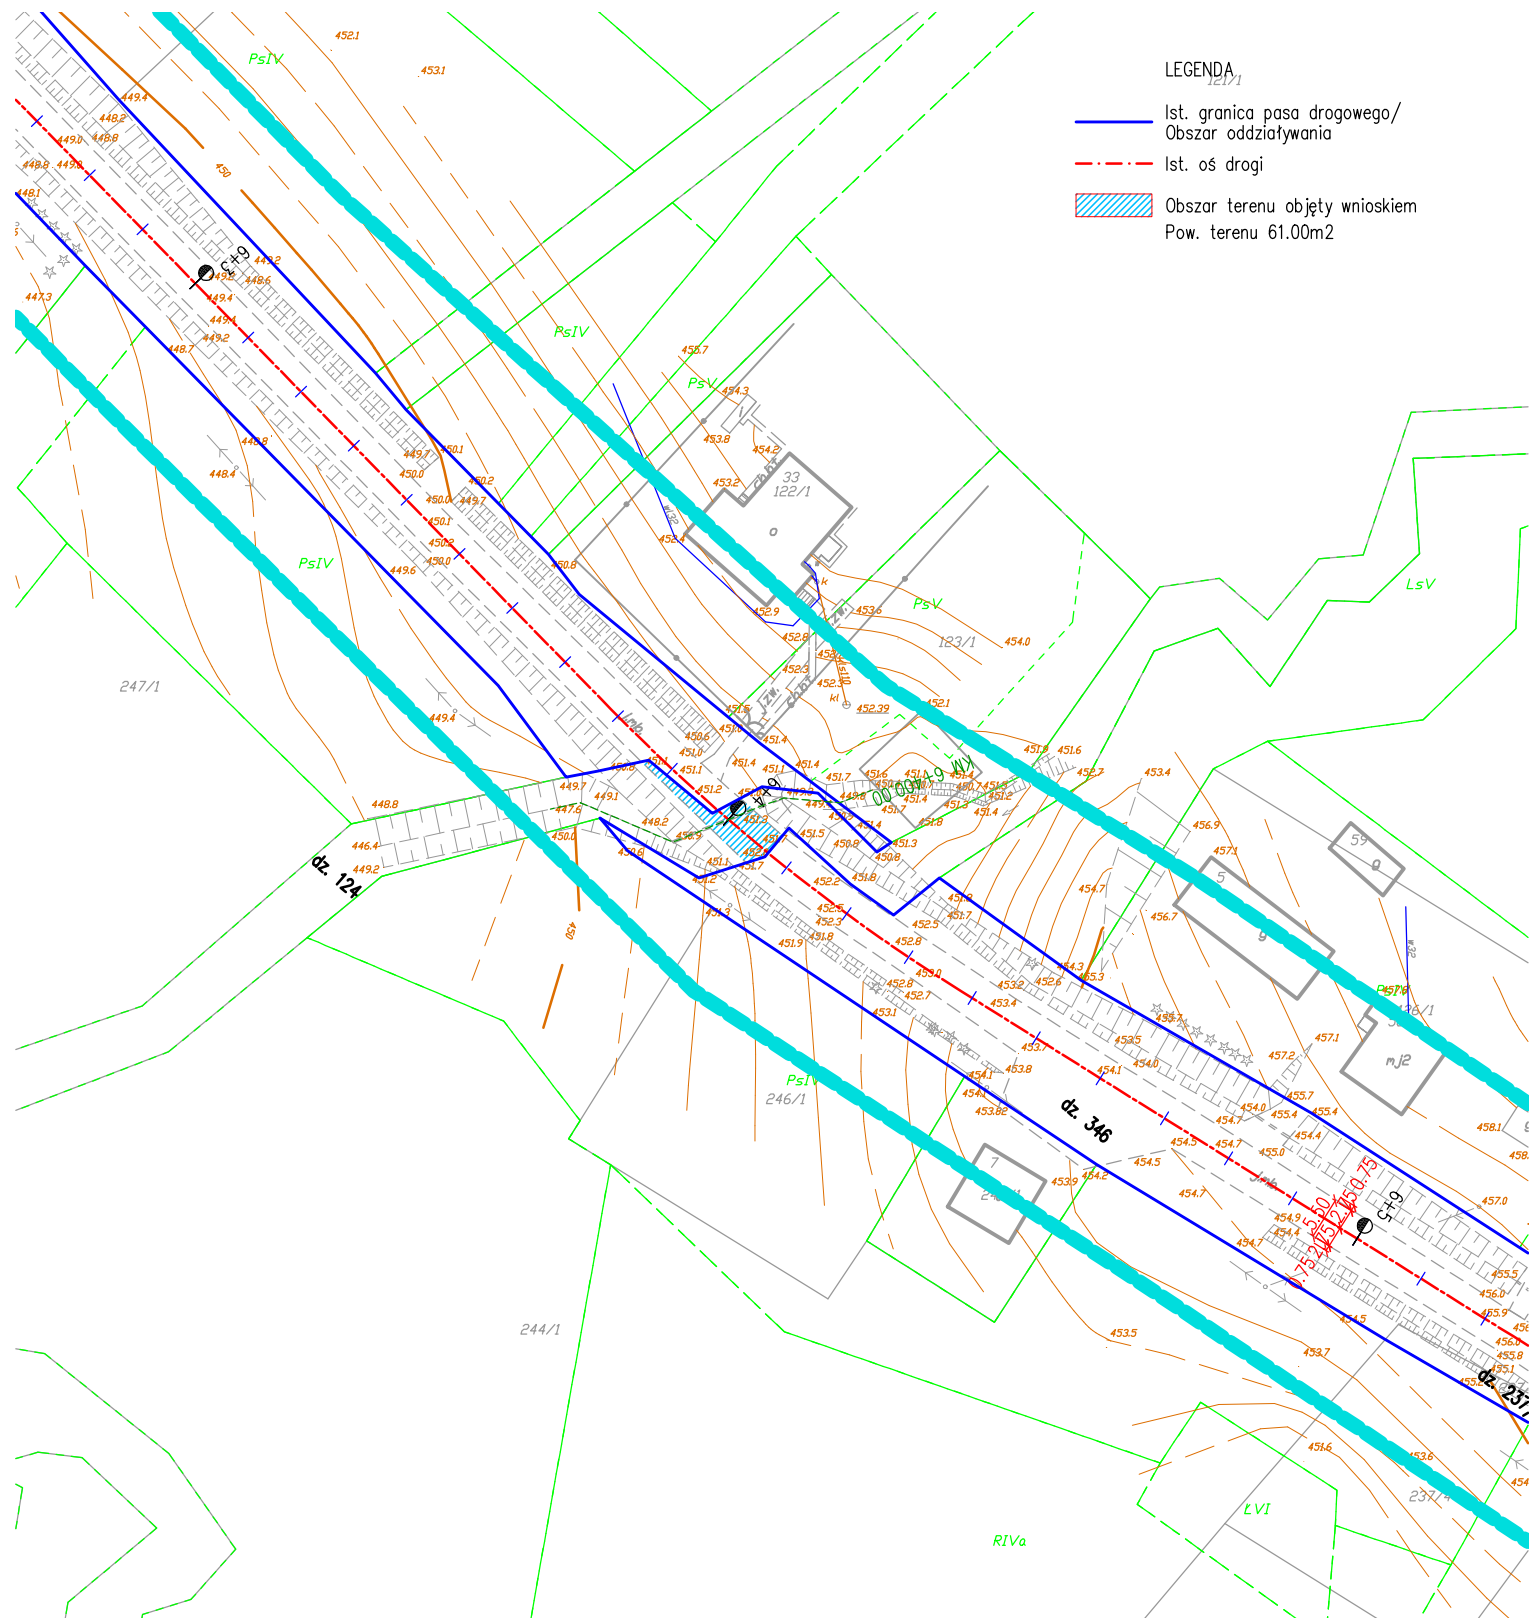
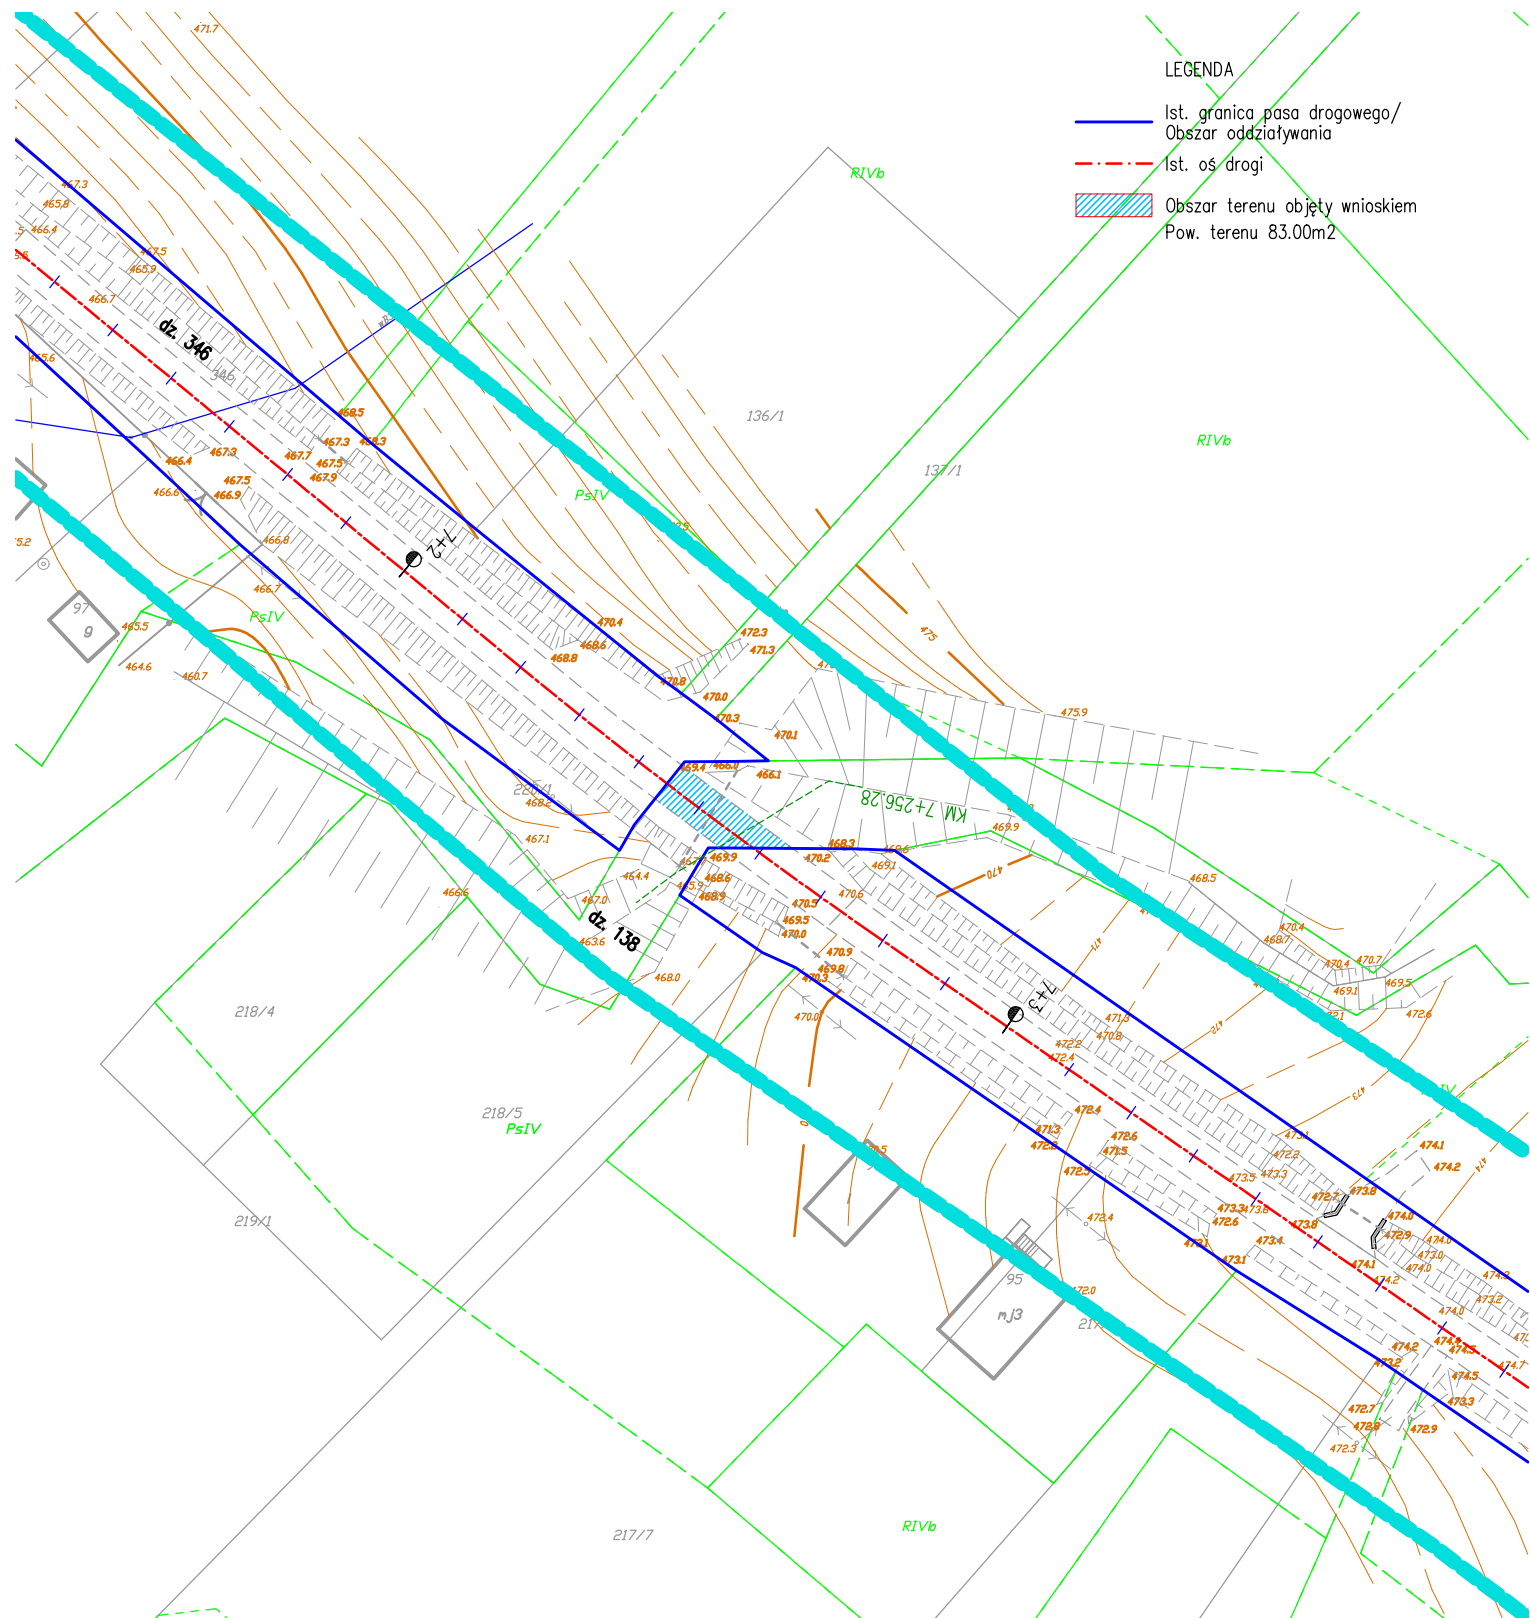


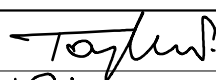


bidSANOK Biuro Inżynierii Drogowej w Sanoku s.c. 38-500 Sanok, ul. Sienkiewicza 1/308, tel./fax (013) 46 38 541			
Inwestor: POWIAT BIESZCZADZKI ul. Bęska 22, 38-700 Ustrzyki Dolne			
Nazwa obiektu: PRZEBUDOWA DROGI POWIATOWEJ 2224R ROZPUCIE-ROPIEŃKA W KM 4+600 ÷ 11+105 W M. ZAWADKA I ROPIEŃKA			
Projektant: branża drogowa	mgr inż. Piotr Tarapacki nr upr.: K-64/01	Podpis	Skala: 1:1000
Weryfikator: branża drogowa	mgr inż. Wojciech Radwański nr upr.: 37/2003	Podpis	Data: 11.2019
Opracowujący:		Podpis	Numer rysunku:
Nazwa rysunku: PLAN SYTUACYJNY			1.4

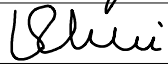

bid SANOK Biuro Inżynierii Drogowej w Sanoku s.c. 38–500 Sanok, ul. Sienkiewicza 1/308, tel./fax (013) 46 38 541				
Inwestor:		POWIAT BIESZCZADZKI ul. Bęska 22, 38–700 Ustrzyki Dolne		
Nazwa obiektu:		PRZEBUDOWA DROGI POWIATOWEJ 2224R ROZPUCIE–ROPIEŃKA W KM 4+600 ÷ 11+105 W M. ZAWADKA I ROPIEŃKA		
Projektant: branża drogowa	mgr inż. Piotr Tarapacki nr upr.: K–64/01	Podpis		Skala: 1:1000
Weryfikator: branża drogowa	mgr inż. Wojciech Radwański nr upr.: 37/2003	Podpis		Data: 11.2019
Opracowujący:		Podpis		Numer rysunku: 1.5
Nazwa rysunku:		PLAN SYTUACYJNY		

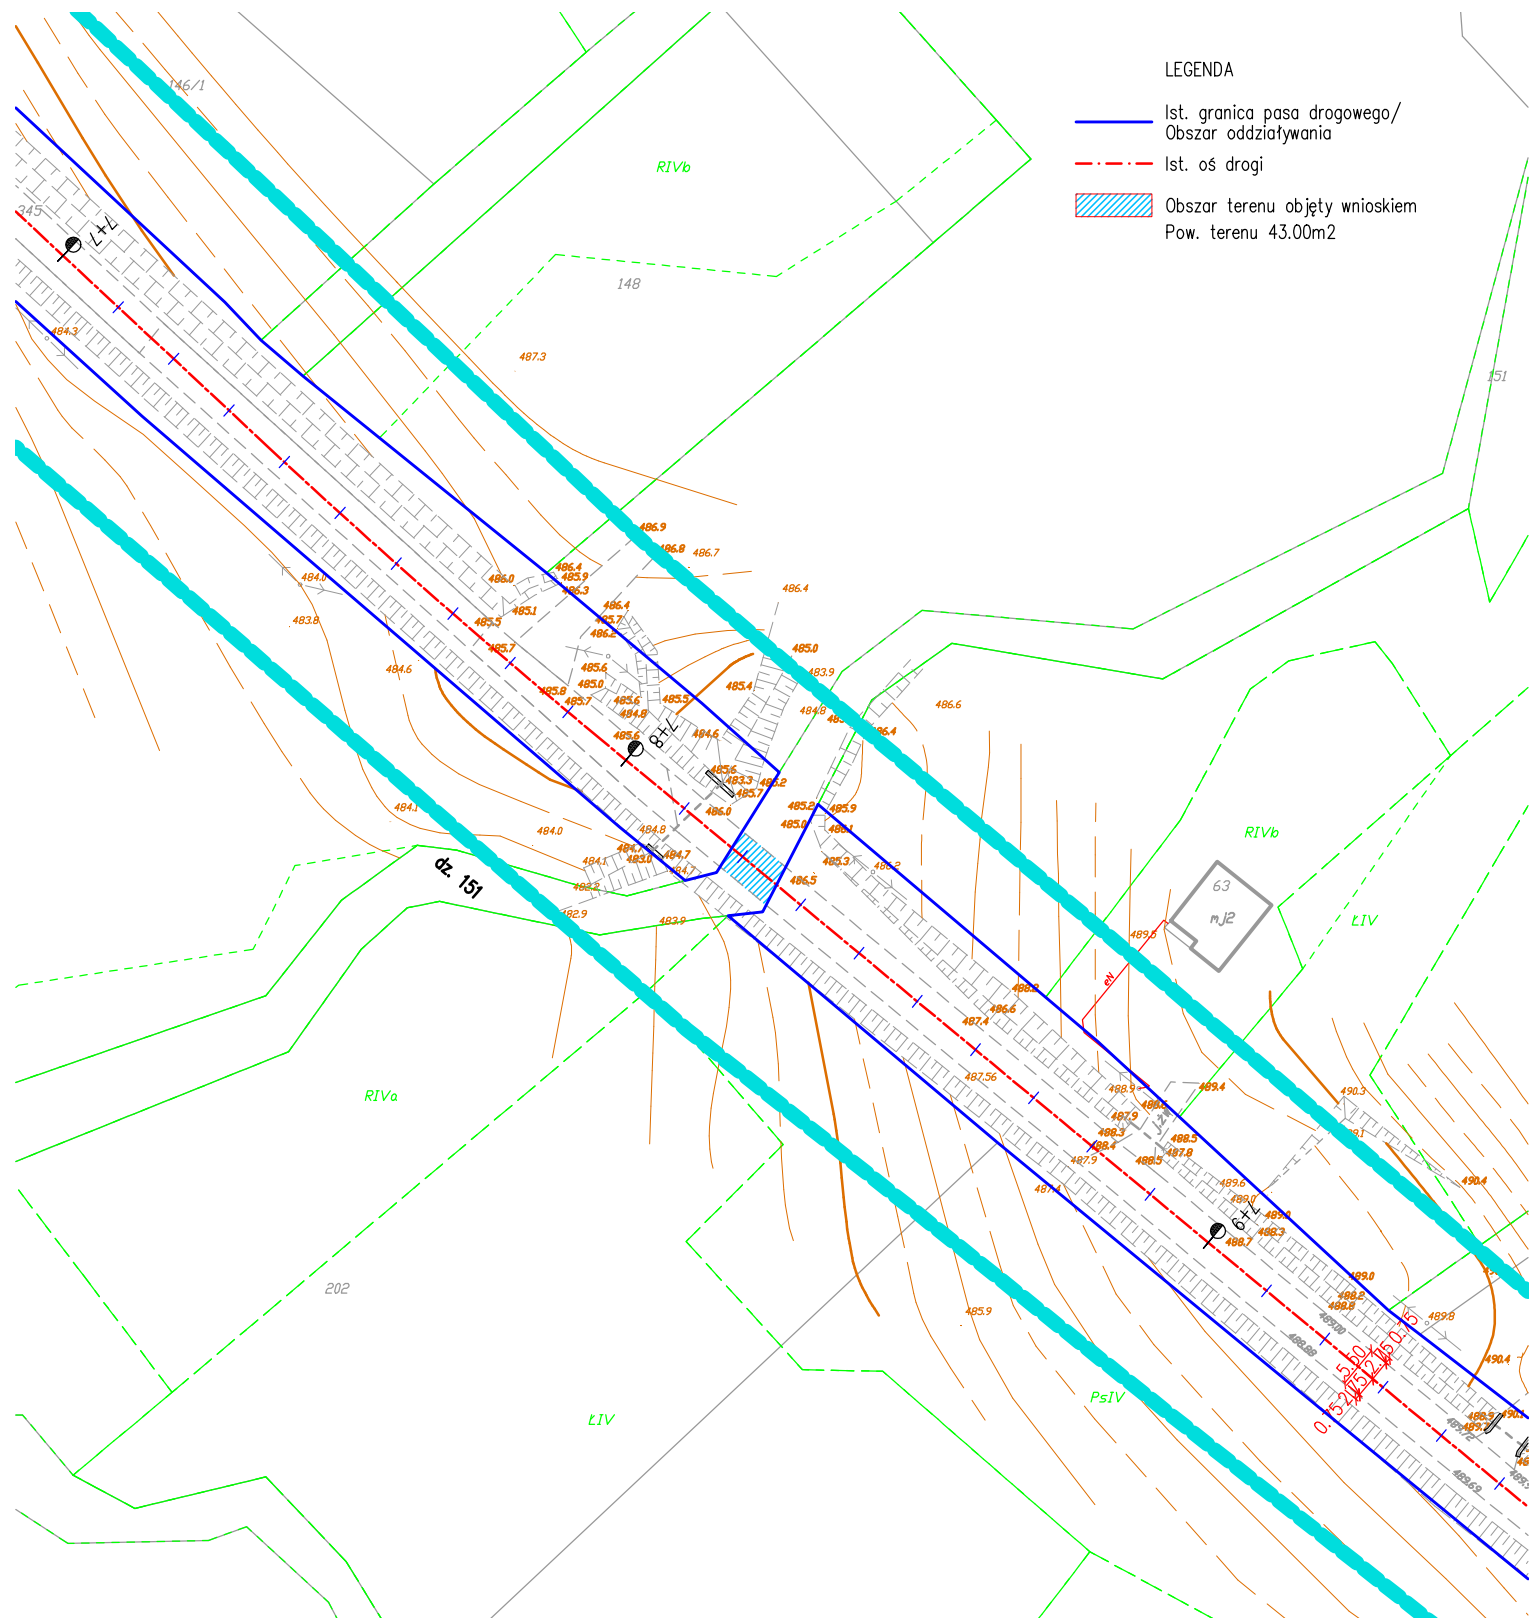

bidSANOK Biuro Inżynierii Drogowej w Sanoku s.c. 38–500 Sanok, ul. Sienkiewicza 1/308, tel./fax (013) 46 38 541			
Inwestor:		POWIAT BIESZCZADZKI ul. Bęlska 22, 38–700 Ustrzyki Dolne	
Nazwa obiektu:		PRZEBUDOWA DROGI POWIATOWEJ 2224R ROZPUCIE–ROPIEŃKA W KM 4+600 ÷ 11+105 W M. ZAWADKA I ROPIEŃKA	
Projektant: branża drogowa	mgr inż. Piotr Tarapacki nr upr.: K-64/01	Podpis	Skala: 1:1000
Weryfikator: branża drogowa	mgr inż. Wojciech Radwański nr upr.: 37/2003	Podpis	Data: 11.2019
Opracowujący:		Podpis	Numer rysunku:
Nazwa rysunku:			1.6
PLAN SYTUACYJNY			

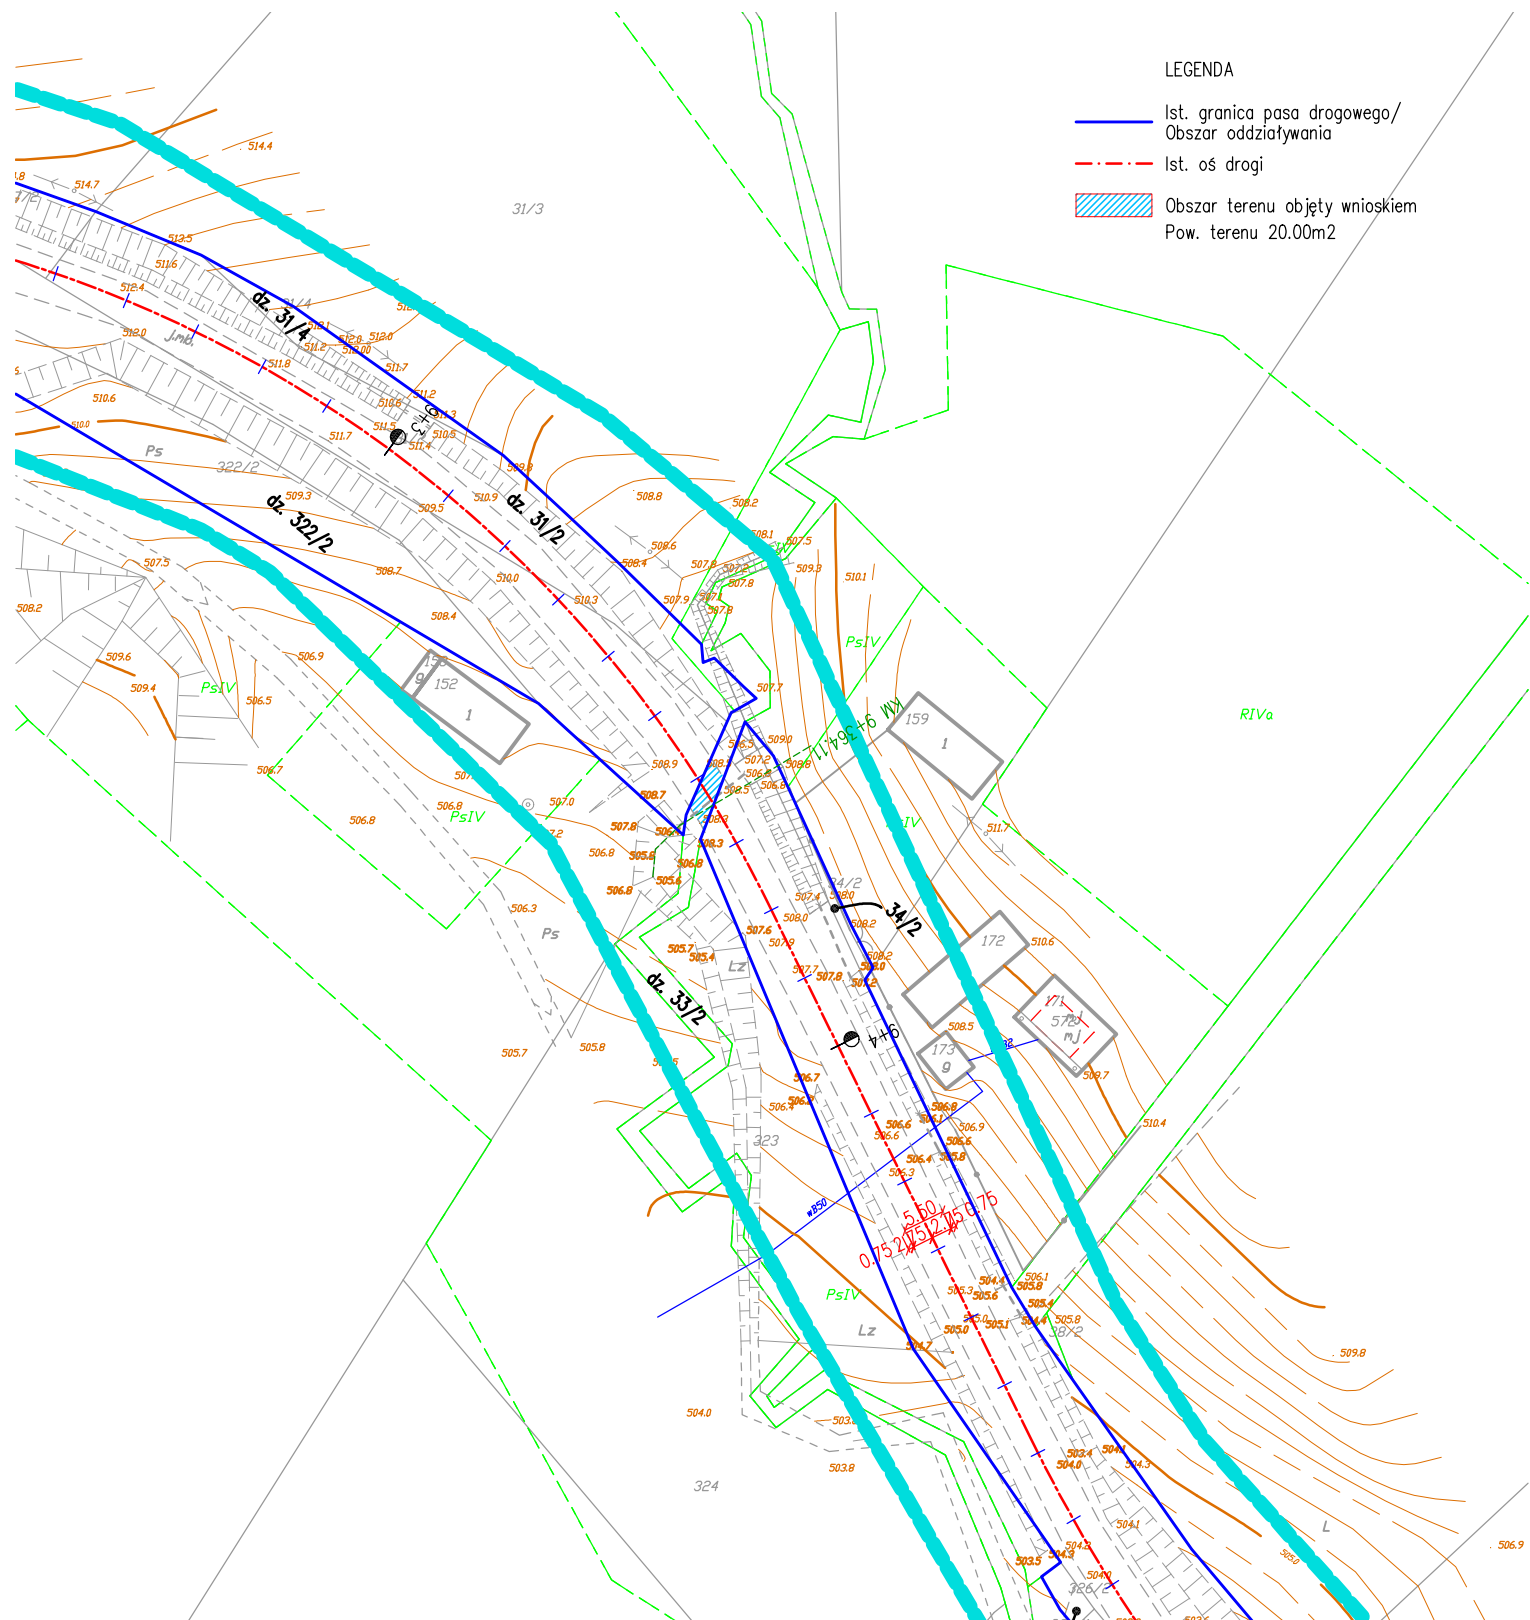

LEGENDA

- Ist. granica pasa drogowego/
Obszar oddziaływania
- Ist. oś drogi
- Obszar terenu objęty wnioskiem
Pow. terenu 20.00m²

bidSANOK

Biuro Inżynierii Drogowej w Sanoku s.c.

38–500 Sanok, ul. Sienkiewicza 1/308, tel./fax (013) 46 38 541

Inwestor:

POWIAT BIESZCZADZKI

ul. Bełska 22, 38–700 Ustrzyki Dolne

Nazwa obiektu:

PRZEBUDOWA DROGI POWIATOWEJ 2224R ROZPUCIE–ROPIEŃKA
W KM 4+600 ÷ 11+105 W M. ZAWADKA I ROPIEŃKA

Projektant:
branża drogowa

mgr inż. Piotr Tarapacki
nr upr.: K–64/01

Podpis

Tarapacki

Skala:

1:1000

Weryfikator:
branża drogowa

mgr inż. Wojciech Radwański
nr upr.: 37/2003

Podpis

Radwański

Data:

11.2019

Opracowujący:


Podpis

Numer
rysunku:


1.7

Nazwa
rysunku:

PLAN SYTUACYJNY

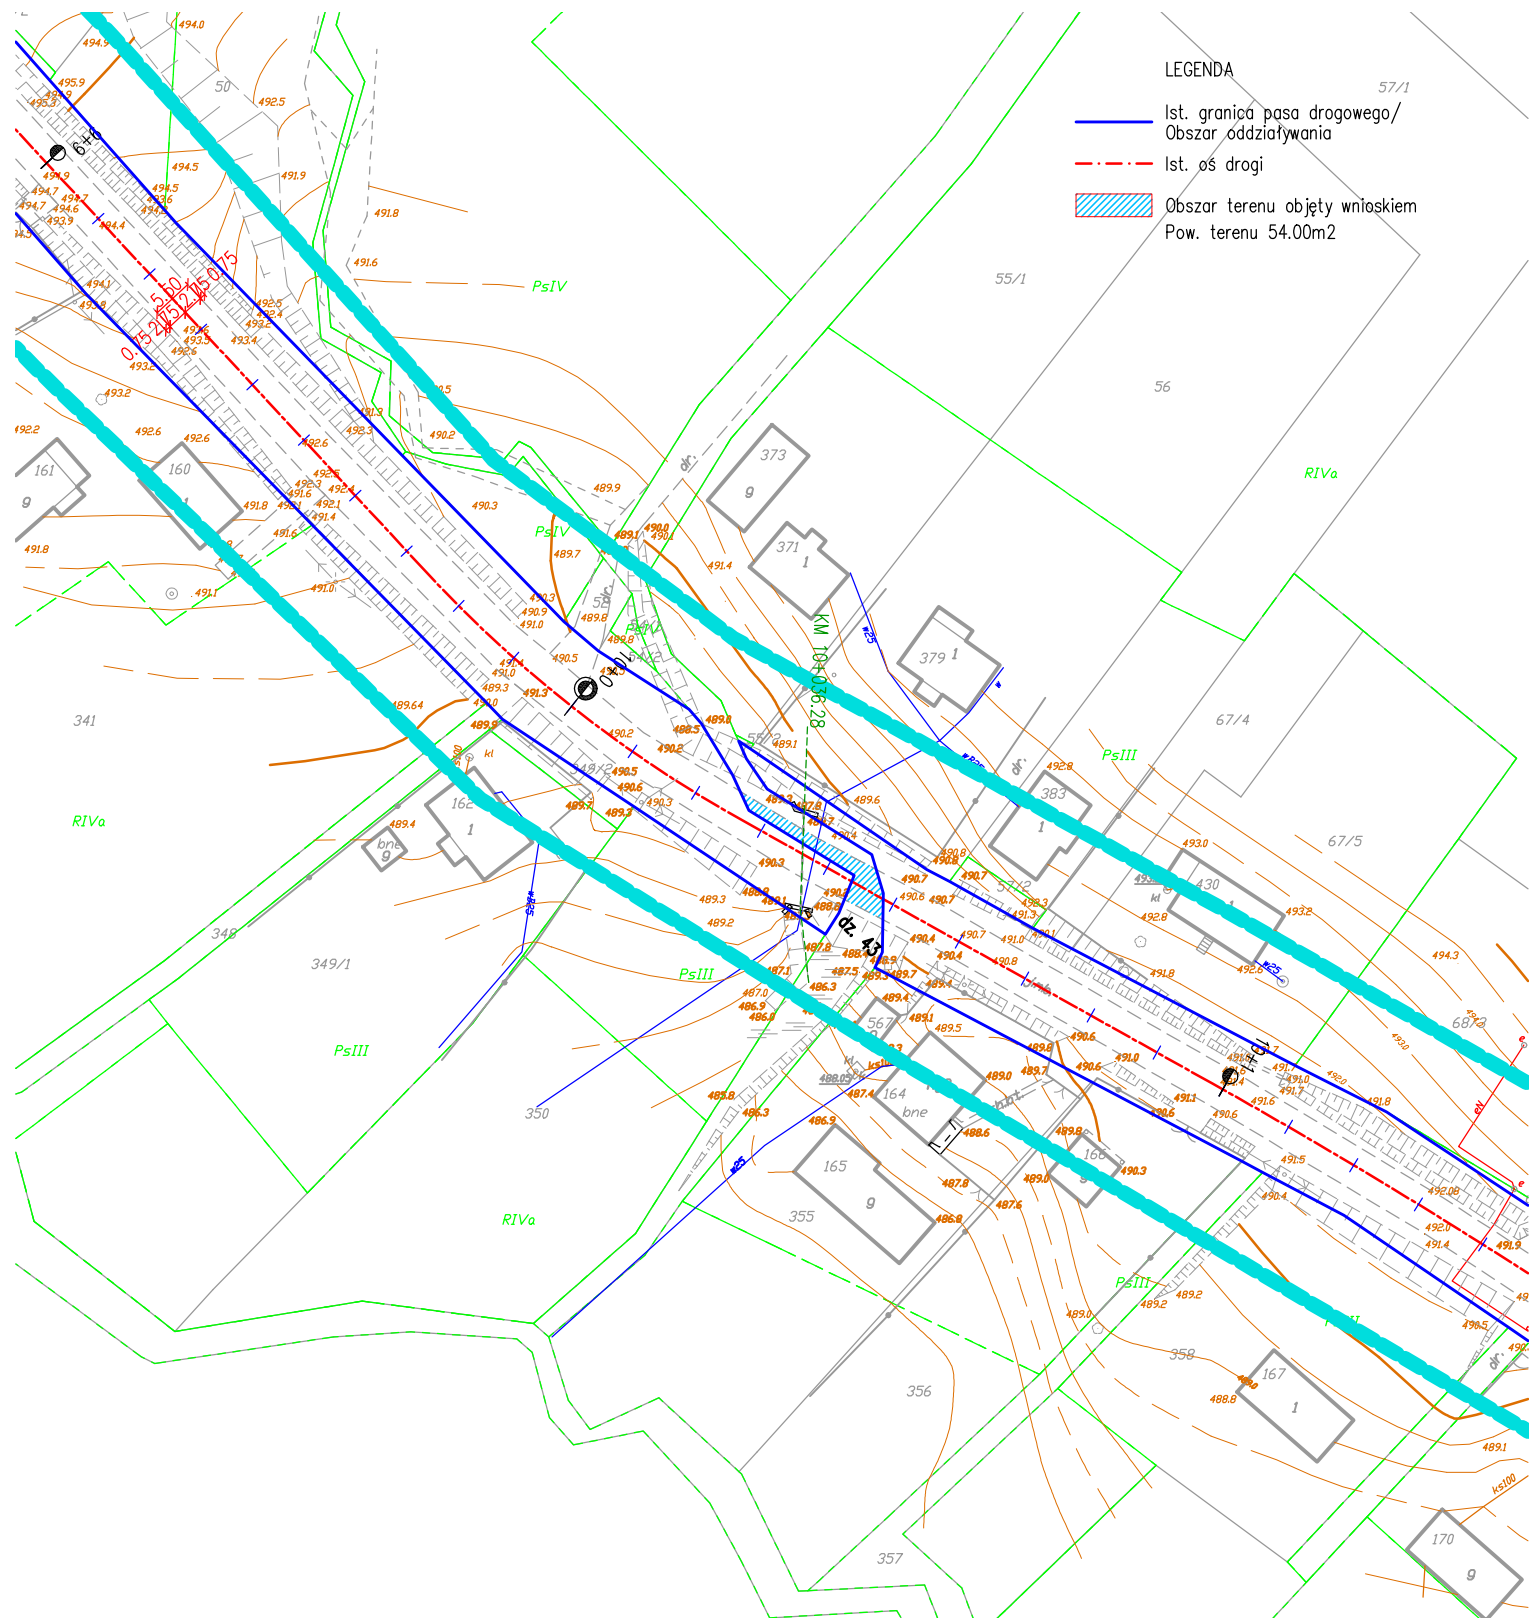

bidSANOK Biuro Inżynierii Drogowej w Sanoku s.c. 38–500 Sanok, ul. Sienkiewicza 1/308, tel./fax (013) 46 38 541			
Inwestor: POWIAT BIESZCZADZKI ul. Bęska 22, 38–700 Ustrzyki Dolne			
Nazwa obiektu: PRZEBUDOWA DROGI POWIATOWEJ 2224R ROZPUCIE–ROPIEŃKA W KM 4+600 ÷ 11+105 W M. ZAWADKA I ROPIEŃKA			
Projektant: branża drogowa	mgr inż. Piotr Tarapacki nr upr.: K-64/01	Podpis	Skala: 1:1000
Weryfikator: branża drogowa	mgr inż. Wojciech Radwański nr upr.: 37/2003	Podpis	Data: 11.2019
Opracowujący:		Podpis	Numer rysunku:
Nazwa rysunku:	PLAN SYTUACYJNY		1.8

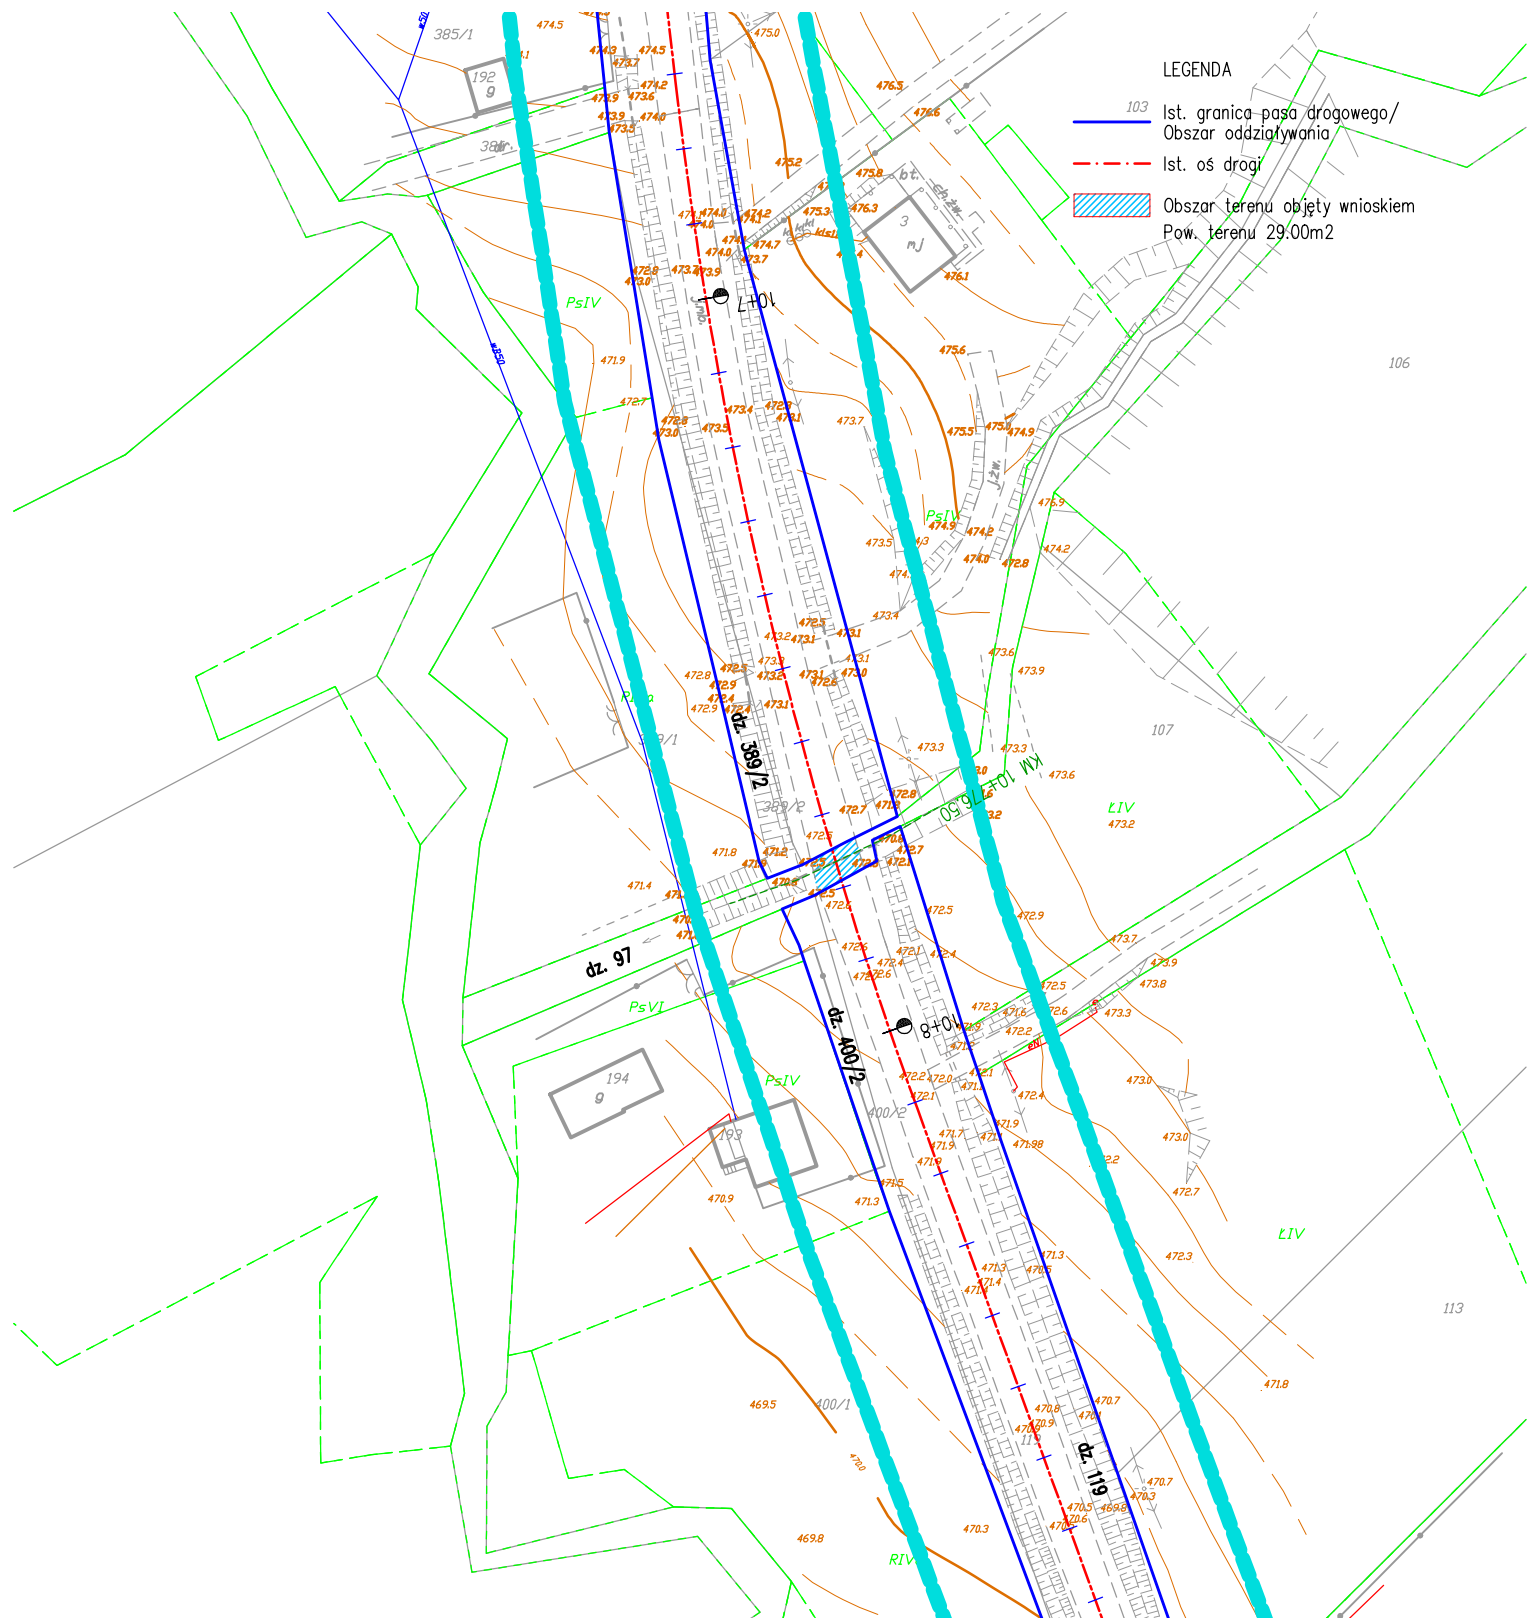

bid SANOK		Biuro Inżynierii Drogowej w Sanoku s.c. 38-500 Sanok, ul. Sienkiewicza 1/308, tel./fax (013) 46 38 541	
Inwestor:		POWIAT BIESZCZADZKI ul. Bęska 22, 38-700 Ustrzyki Dolne	
Nazwa obiektu:		PRZEBUDOWA DROGI POWIATOWEJ 2224R ROZPUCIE-ROPIEŃKA W KM 4+600 ÷ 11+105 W M. ZAWADKA I ROPIEŃKA	
Projektant: branża drogowa	mgr inż. Piotr Tarapacki nr upr.: K-64/01	Podpis	<i>Tarapacki</i>
Weryfikator: branża drogowa	mgr inż. Wojciech Radwański nr upr.: 37/2003	Podpis	<i>Radwański</i>
Opracowujący:		Podpis	
Nazwa rysunku:		PLAN SYTUACYJNY	
		Skala:	1:1000
		Data:	11.2019
		Numer rysunku:	1.9