


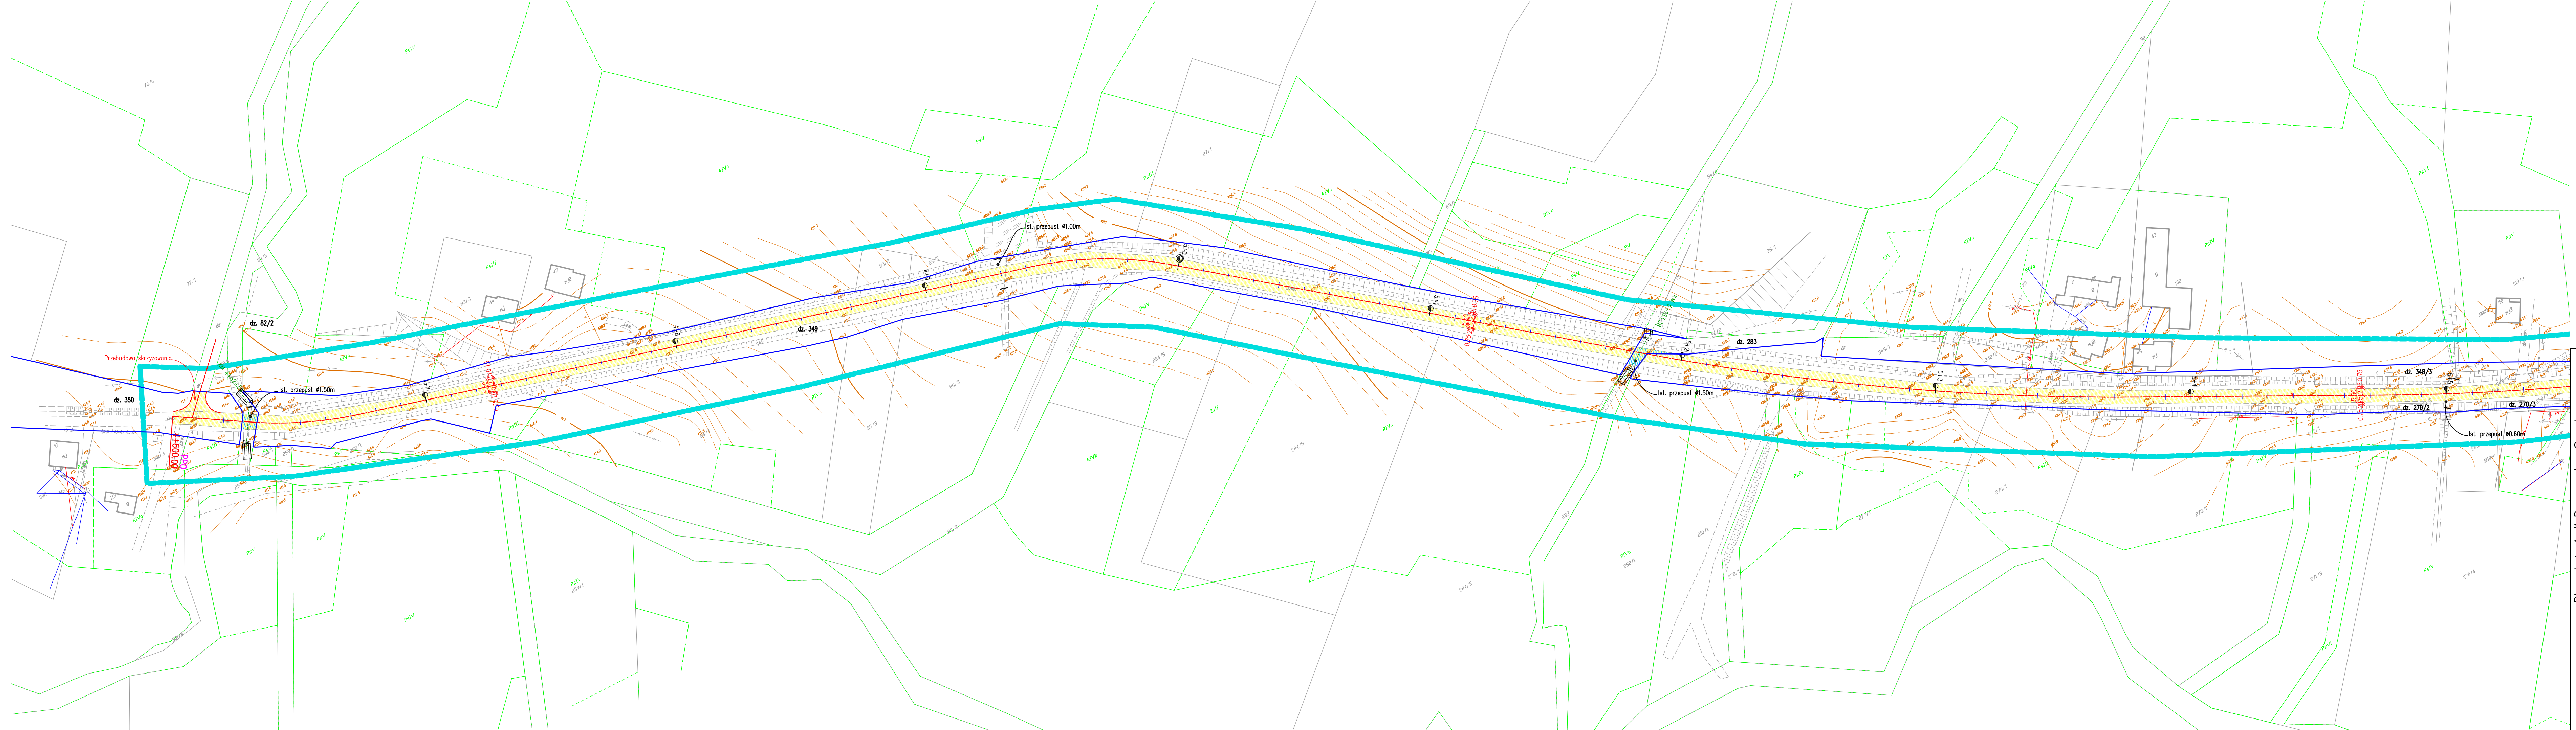

bid SANOK

Biurowo Inżynierii Drogowo w Sanoku S.C.

ul. Belska 22, 38-700 Ustrzyki Dolne

INWESTOR:

POWIAT BIESZCZADZKI

ul. Belska 22, 38-700 Ustrzyki Dolne

Nazwa obiektu:

PRZEBUDOWA DROGI POWIATOWEJ 2224R ROZPUĆ-ROPIENKA

W KM 4+600 ÷ 11+105 W M. ZAWADKA I ROPENKA

Investycja położona na działkach: pow. bieszczadzki, dz. 350, 349, 348/3, 270/2, 270/3, 280/2, 261/2, 347, 237/6, 237/5, 236/2, 346, 345, 344, 82/2, 283, 112, 124, 138, 151 w m. Zawadka, dz. 32, 9/2, 10/2, 18/2, 23/2, 316/2, 318/2, 319/4, 27/2, 31/2, 31/4, 322/2, 347/2, 326/2, 327/2, 330/2, 331/2, 332/2, 332/2, 337/2, 338/2, 339/2, 102, 384/2, 385/2, 386/2, 115, 124/1, 35/2, 43, 97 w m. Ropienka

Projektant:

mgr inż. Piotr Tarapacki

Podpis

Skala: 1:1000

Weryfikator:

mgr inż. Wojciech Radwański

Podpis

Data: 08.2018

Opracowujący:

mgr inż. K-44/01

Podpis

Numer rysunku: 1/1

Nazwa rysunku:

PLAN ZAGOSPODAROWANIA

MAPA DO CELÓW PROJEKTOWYCH

SKALA 1:500

Układ odniesienia: PL-ETRF89, układ wsp. płaskich: PL-2000, strefa 8 (24°), układ wys.: PL-KR086-NH
Seksje mapy: 8,113,07,03,1,2; 8,114,07,23,3,4; 8,114,07,23,3,2; 8,114,07,23,1,4; 8,114,07,23,1,2


GN.6640.543.2018

Istniejące służebności gruntowe mające wpływ na zagospodarowanie gruntów zlokalizowanych w granicach projektowanej inwestycji oznaczono kolorem BRĄZOWYM - brak

Firma **GEOS Paweł Ostrówka**
ul. Ciepła 10, 38-700 Ustrzyki Dole
KOD pocztowy: 38-700
NIP: 696-117-36-03 REGON: 180663494
ul. Ciepła 10, 38-700 Ustrzyki Dole
tel. 506 338 007 e-mail: osian@op.pl

Czy jest to plan zagosp.	STARSOSTA
Czy jest to plan zagosp.	BIESZCZADZKI
Czy jest to plan zagosp.	P. 180108. 2018. 585
Czy jest to plan zagosp.	19. 12. 2018

mgr inż. **STARSOSTY**
mgr inż. **Medysław Dorocho**

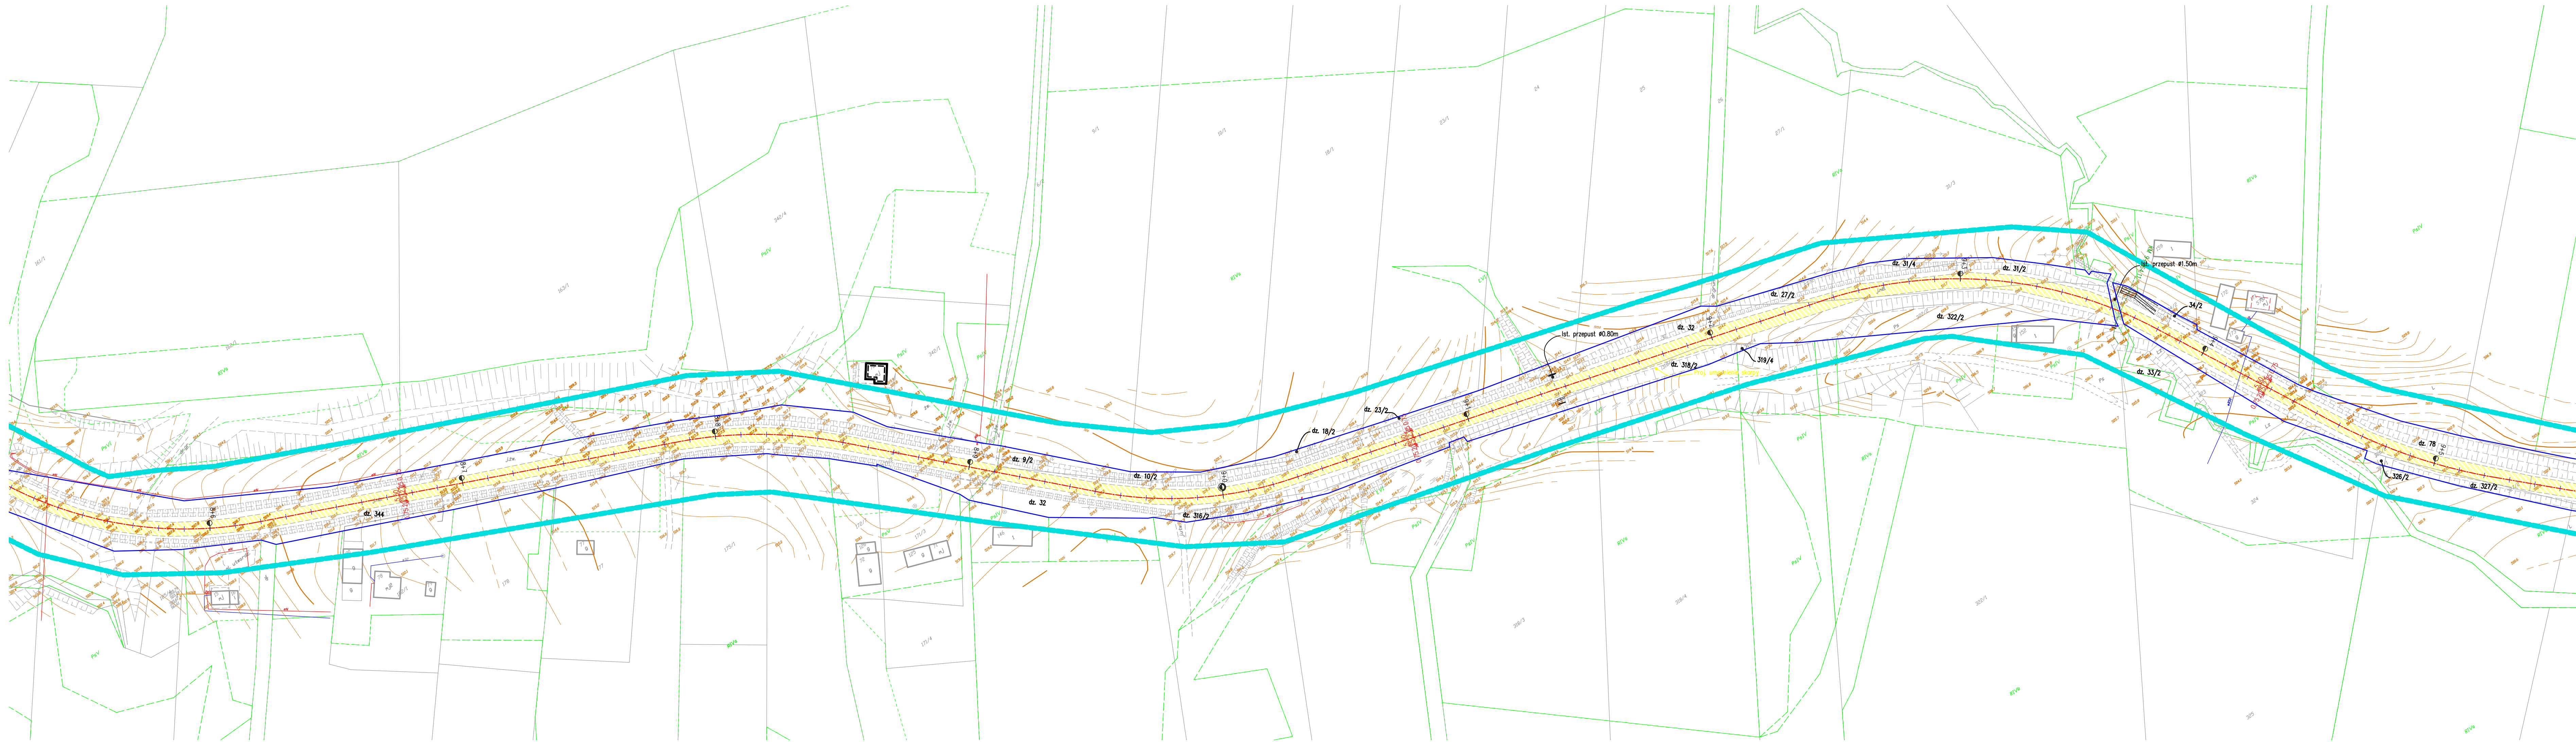

bid SANOK Biuro Inżynierii Drogowej w Sanoku s.c. 38-500 Sanok, ul. Senkiewicza 1/308, tel./fax (013) 46 38 541	
Inwestor: ul. Belska 22, 38-700 Ustrzyki Dole	
Nazwa obiektu: PRZEBUDOWA DROGI POWIATOWEJ 2224R RZĄDZĄCEJ ROPENKĄ W KM 4+600 ÷ 11+105 W M. ZAWADKA I ROPENKA	
Inwestycja położona na działkach: pow. bieszczadzki, dz. 350, 349, 348, 0	
Projektant: mgr inż. Piotr Taropacki	Podpis: <i>Piotr Taropacki</i>
Weryfikator: mgr inż. Wojciech Radwanski	Podpis: <i>Wojciech Radwanski</i>
Opracowanie: mgr inż. K-64/01	Podpis: <i>K-64/01</i>
Skala: 1:1000	
Data: 08.2018	
Numer rysunku: 1/5	
PLAN ZAGOSPODAROWANIA	

MAPA DO CELÓW PROJEKTOWYCH

SKALA 1:500


Układ odniesienia: PL-ETRF89, układ wsp. płaskich: PL-2000, strefa 8 (24°), układ wys.: PL-KR086-NH
Seksje mapy: 8.113.07.03.1.2; 8.114.07.23.3.4; 8.114.07.23.3.2; 8.114.07.23.1.4; 8.114.07.23.1.2

Istniejące służebności gruntowe mające wpływ na zagospodarowanie gruntów
zlokalizowanych w granicach projektowanej inwestycji oznaczono kolorem BRĄZOWYM - brak

Firma **GEOS Paweł Ostrówka**
ul. Rynek 10, 38-700 Ustrzyki Dole
KUP 696-17-36-03 REGON 180663404
tel. 506 338 007 e-mail: oslan@op.pl


Czytelnik: 1:500		P. 1801, 2018. 585	
Czytelnik: 1:500		19.12.2018	
Czytelnik: 1:500		z up. STAROSTY	

mgr inż. Michał Jan Dorocho
geodeta i gospodarzy nieruchomości

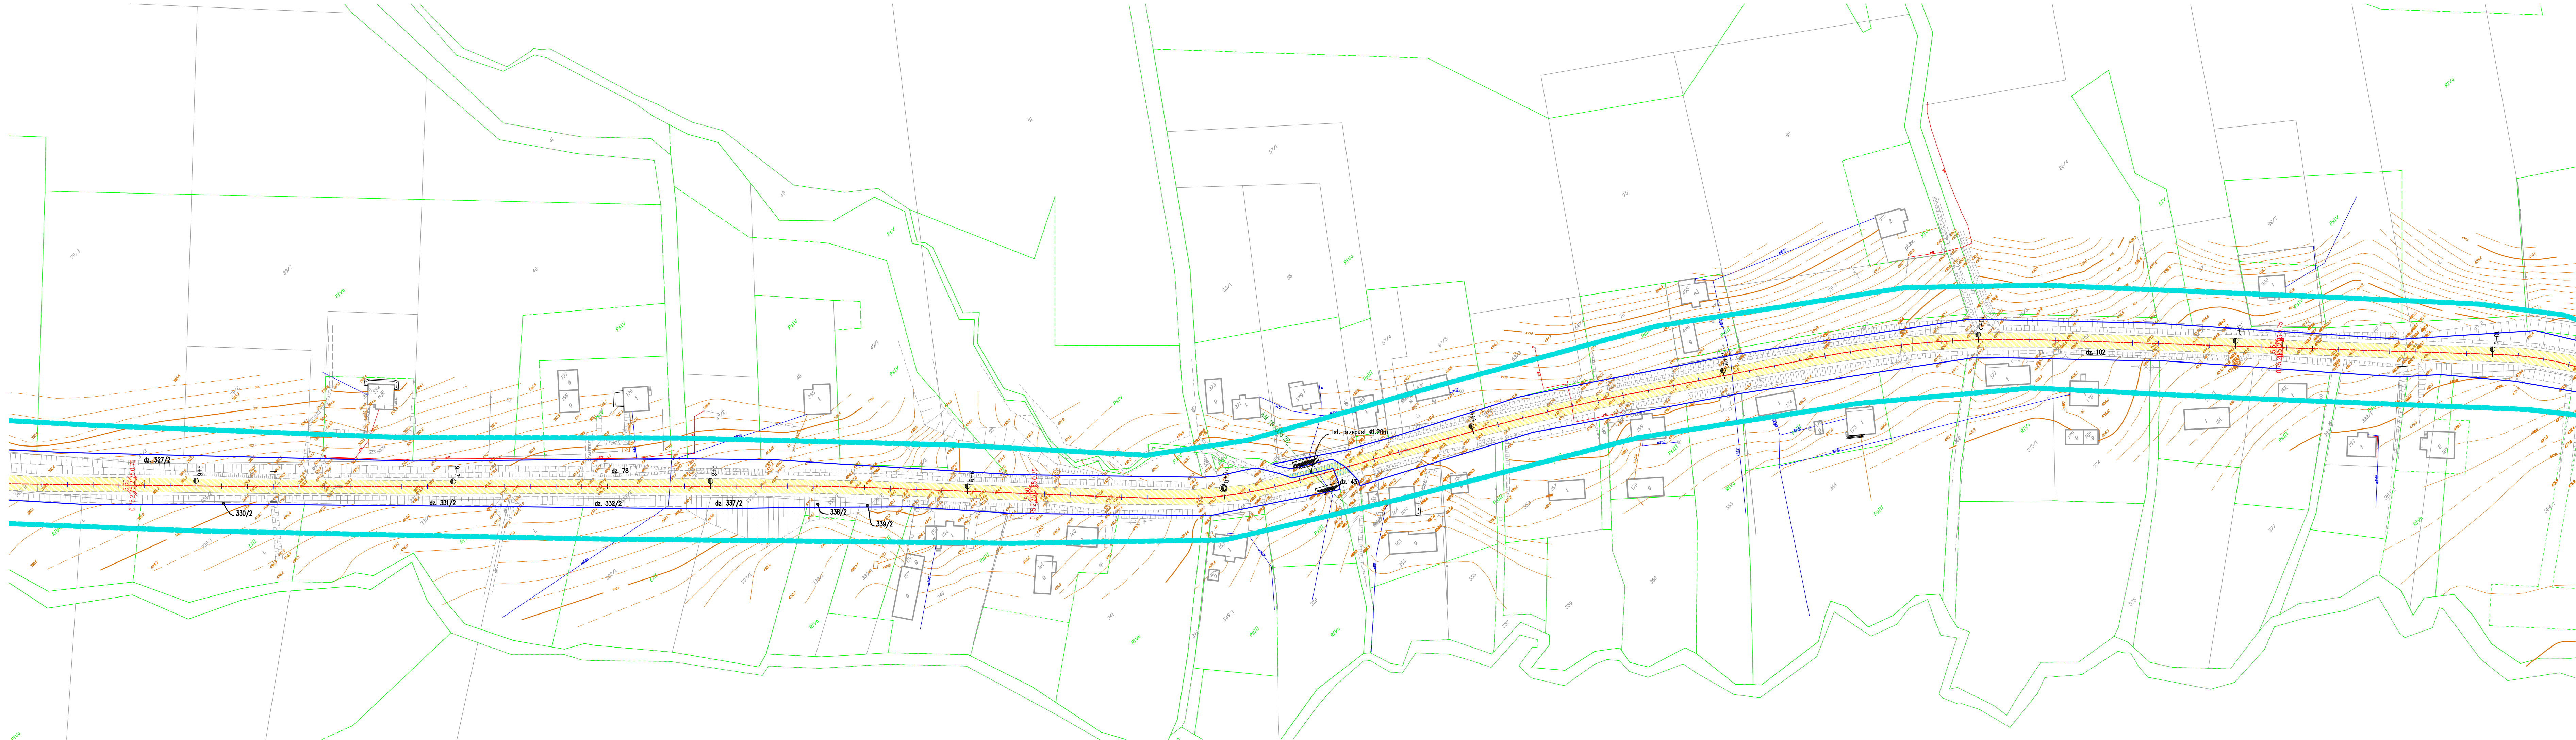

bid SANOK Biuro Inżynierii Drogowej w Sanoku s.c. 38-500 Sanok, ul. Senkiewicza 1/308, tel./fax (013) 46 38 541		Inwestor: ul. Belska 22, 38-700 Ustrzyki Dole	
Nazwa obiektu: PRZEBUDOWA DROGI POWIATOWEJ 2224R ROZPUCE-ROPIENKA W KM 4+600 ÷ 11+105 W M. ZAWADKA I ROPENKA		Powiat Bieszczadzki	
Inwestycja położona na działkach: pow. bieszczadzki, dz. 350, 349, 348/5, 270/5, 260/2, 261/2, 347, 237/6, 237/5, 236/2, 346, 345, 344, 82/2, 283, 112, 124, 138, 151 w m. Zawadka, dz. 32, 9/2, 10/2, 18/2, 23/2, 316/2, 318/2, 319/4, 27/2, 31/4, 32/2, 34/2, 326/2, 327/2, 39/2, 337/2, 332/2, 78, 337/2, 338/2, 339/2, 102, 384/2, 385/2, 386/2, 400/2, 119, 124/1, 33/2, 43, 97 w m. Ropenka		Projektant: mgr inż. Piotr Tarapacki nr upr.: K-64/01	
Weryfikator: mgr inż. Wojciech Radwanski nr upr.: 37/2003		Podpis: mgr inż. Wojciech Radwanski nr upr.: 37/2003	
Opracowanie: mgr inż. Wojciech Radwanski nr upr.: 37/2003		Podpis: mgr inż. Wojciech Radwanski nr upr.: 37/2003	
Nazwa rysunku: PLAN ZAGOSPODAROWANIA		Numer rysunku: 1/6	

PRZEKRÓJ TYPOWY

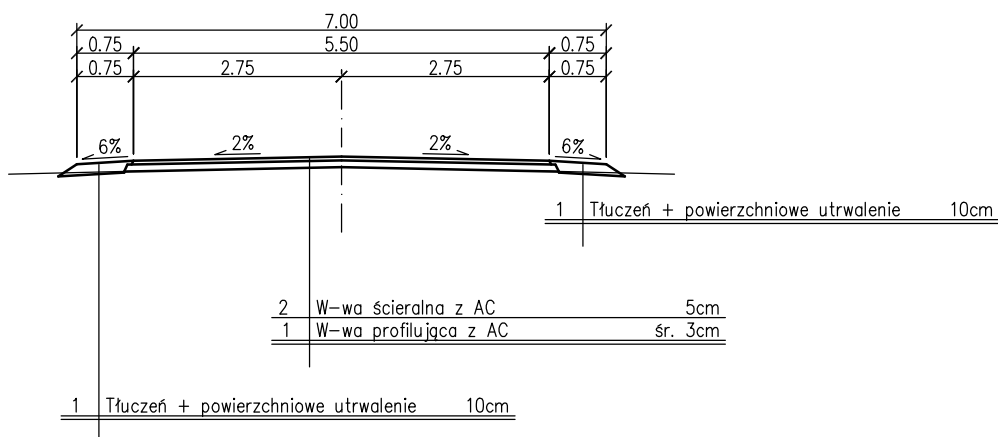

bid SANOK		Biuro Inżynierii Drogowej w Sanoku s.c. 38-500 Sanok, ul. Sienkiewicza 1/308, tel./fax (013) 46 38 541	
Inwestor:		POWIAT BIESZCZADZKI ul. Bełska 22, 38-700 Ustrzyki Dolne	
Nazwa obiektu:		PRZEBUDOWA DROGI POWIATOWEJ 2224R ROZPUCIE-ROPIEŃKA W KM 4+600 ÷ 11+105 W M. ZAWADKA I ROPIEŃKA	
Inwestycja położona na działkach: pow. bieszczadzki, dz. 350, 349, 348/3, 270/2, 270/3, 260/2, 261/2, 347, 237/6, 237/5, 236/2, 346, 345, 344, 82/2, 283, 112, 124, 138, 151 w m. Zawadka, dz. 32, 9/2, 10/2, 18/2, 23/2, 316/2, 318/2, 319/4, 27/2, 31/2, 31/4, 322/2, 34/2, 326/2, 327/2, 39/2, 330/2, 331/2, 332/2, 78, 337/2, 338/2, 339/2, 102, 384/2, 385/2, 389/2, 400/2, 119, 124/1, 33/2, 43, 97 w m. Ropieńka			
Projektant: branża drogowa	mgr inż. Piotr Tarapacki nr upr.: K-64/01	Podpis	Skala: 1:100
Weryfikator: branża drogowa	mgr inż. Wojciech Radwański nr upr.: 37/2003	Podpis	Data: 08.2018
Opracowujący:		Podpis	Numer rysunku:
Nazwa rysunku: PRZEKRÓJ TYPOWY			2